





VOORAANZICHT




RECHTER ZIJAAANZICHT

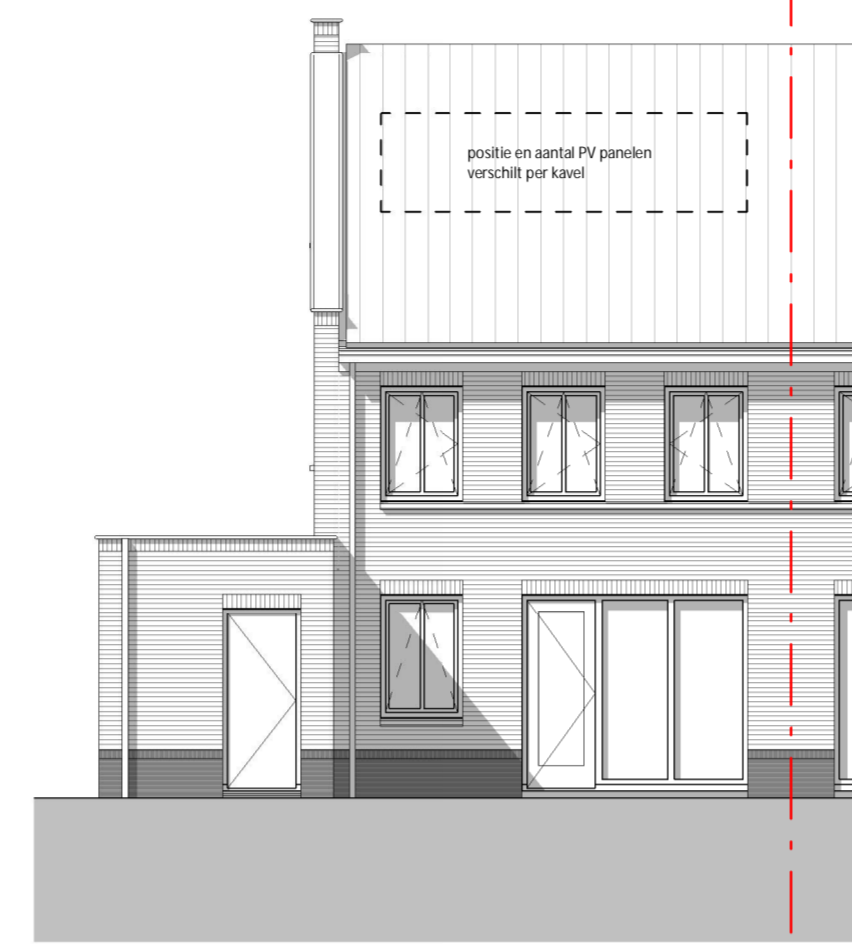


ACHTERAANZICHT

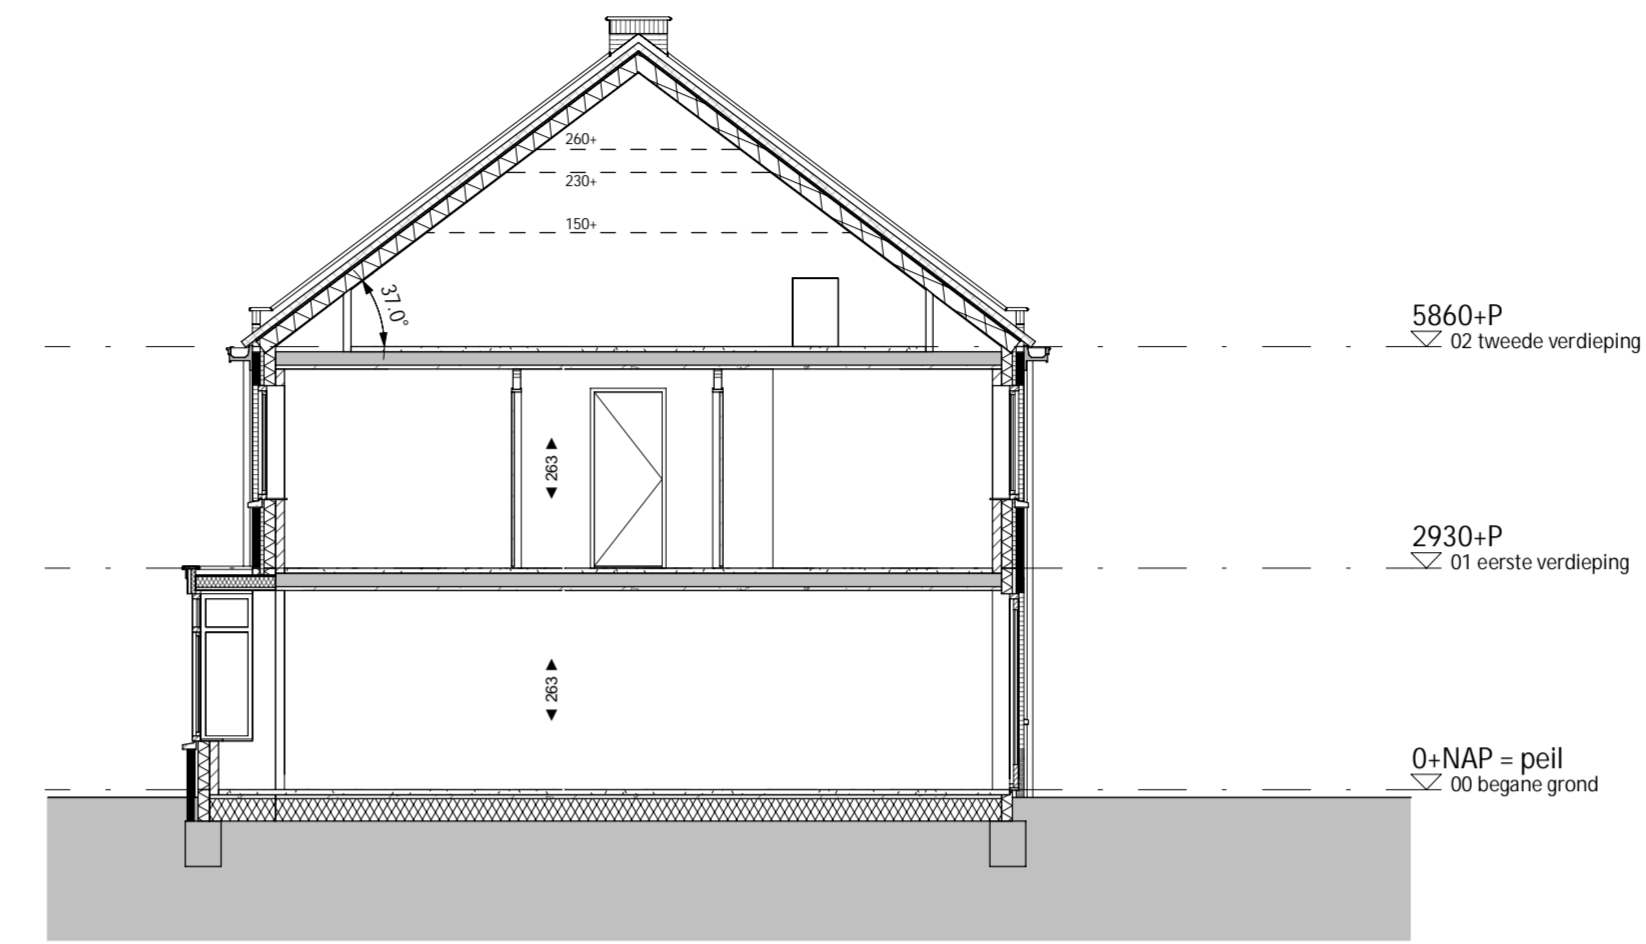


DOORSNEDE A

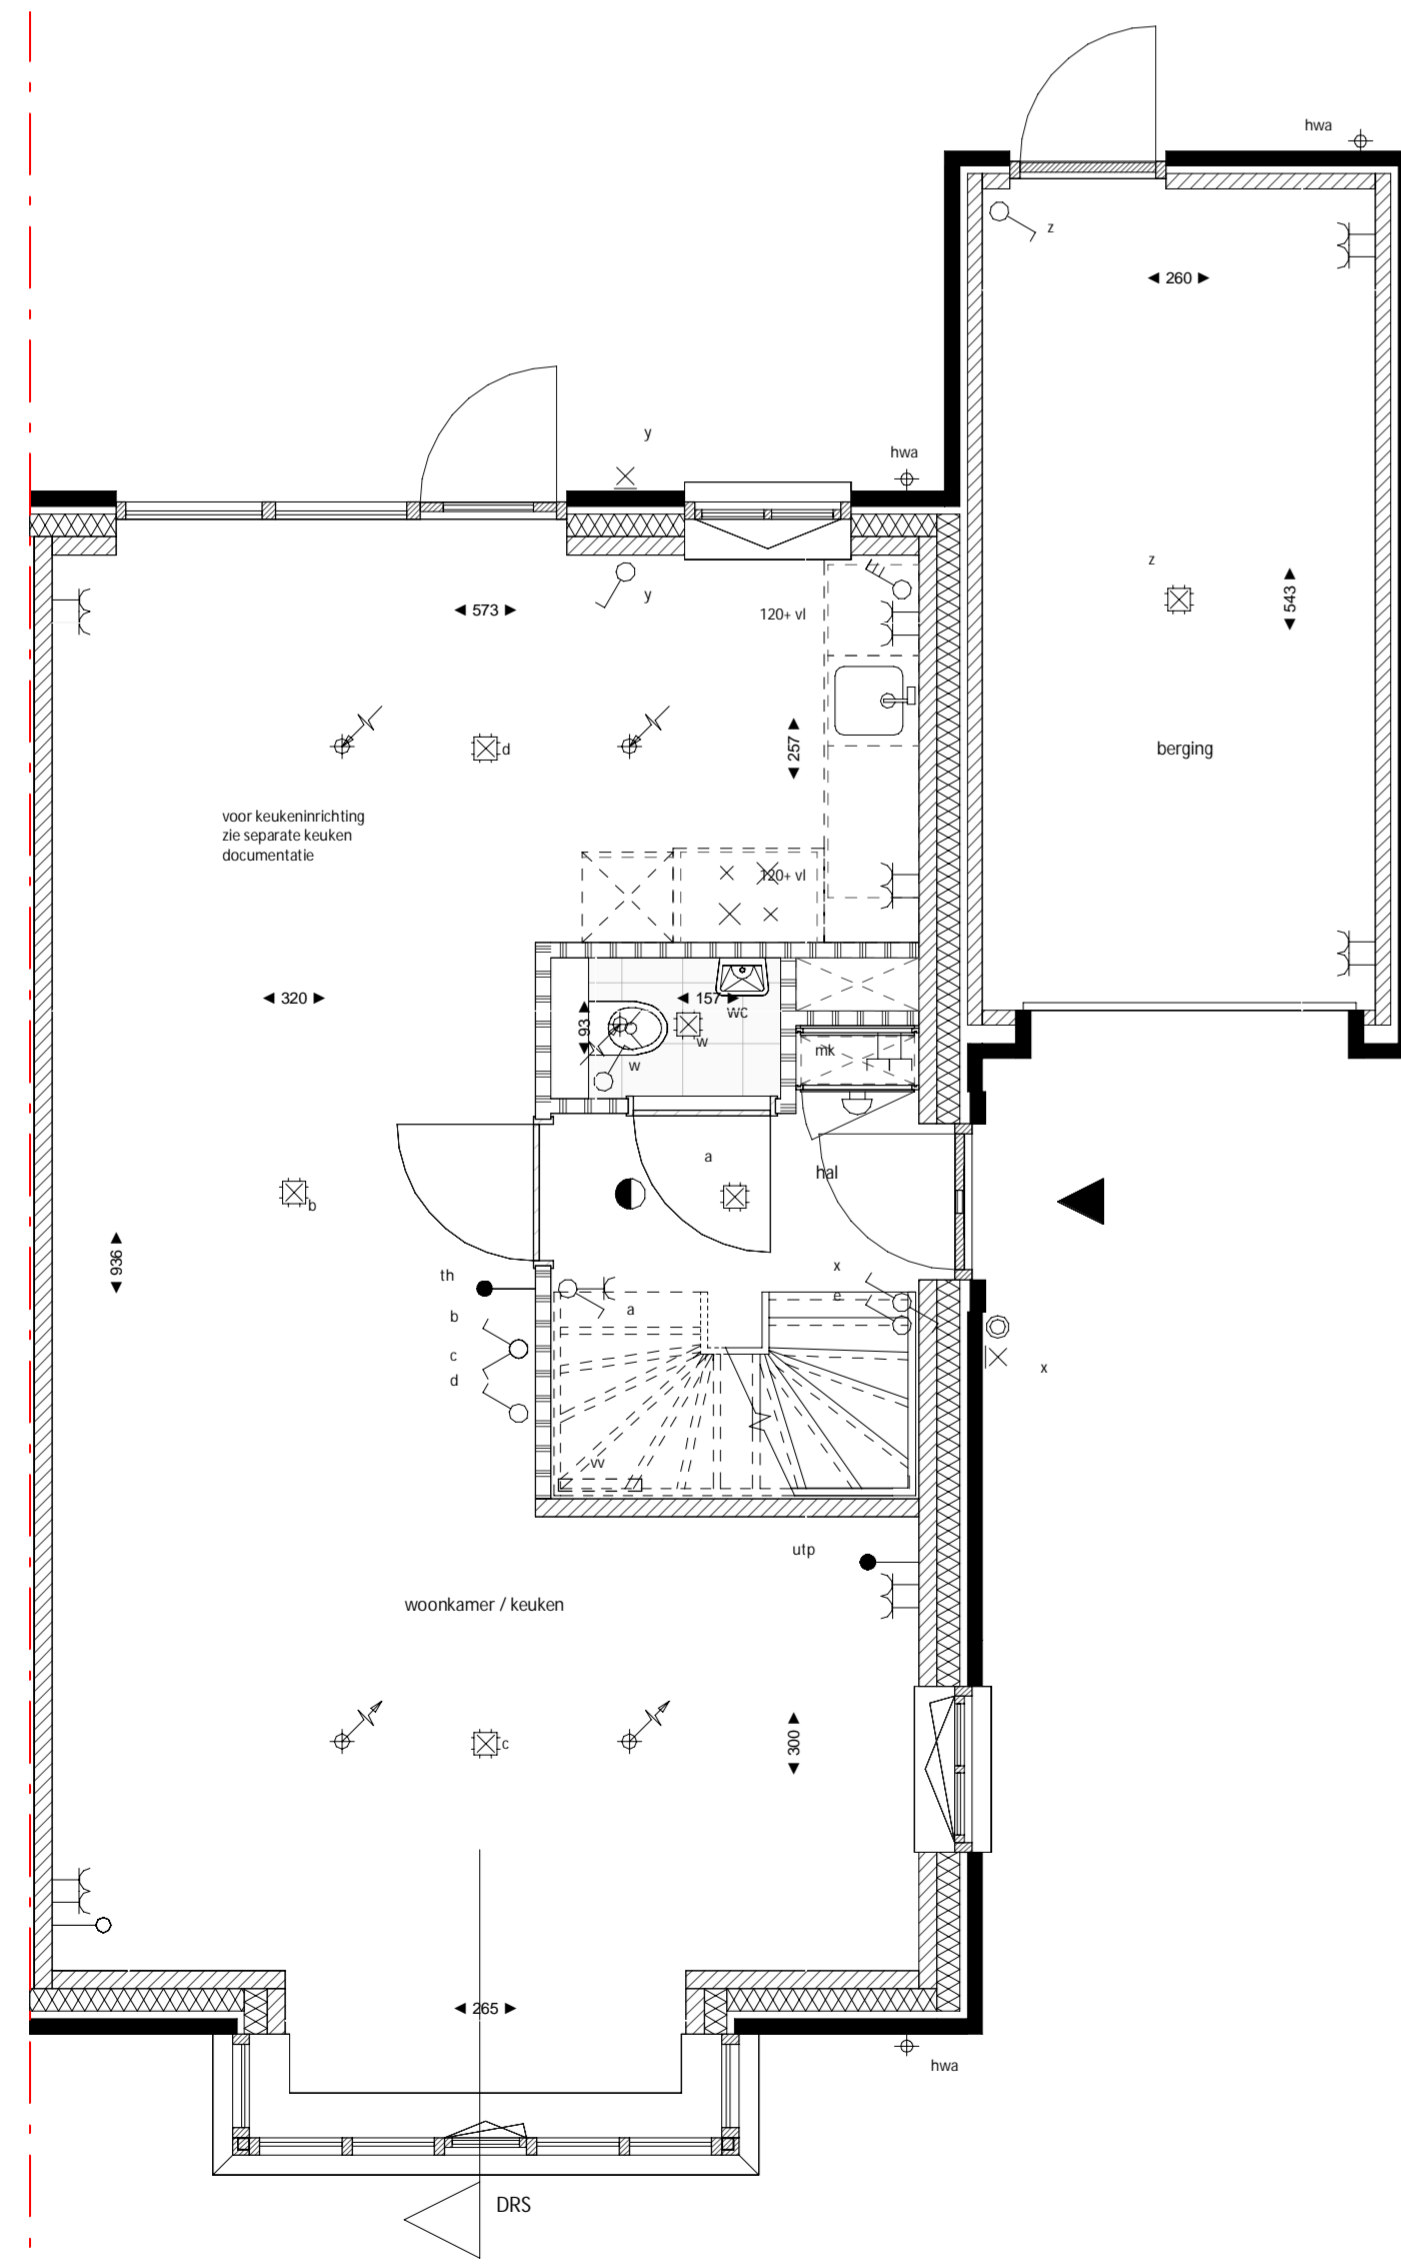

BEGANE GROND

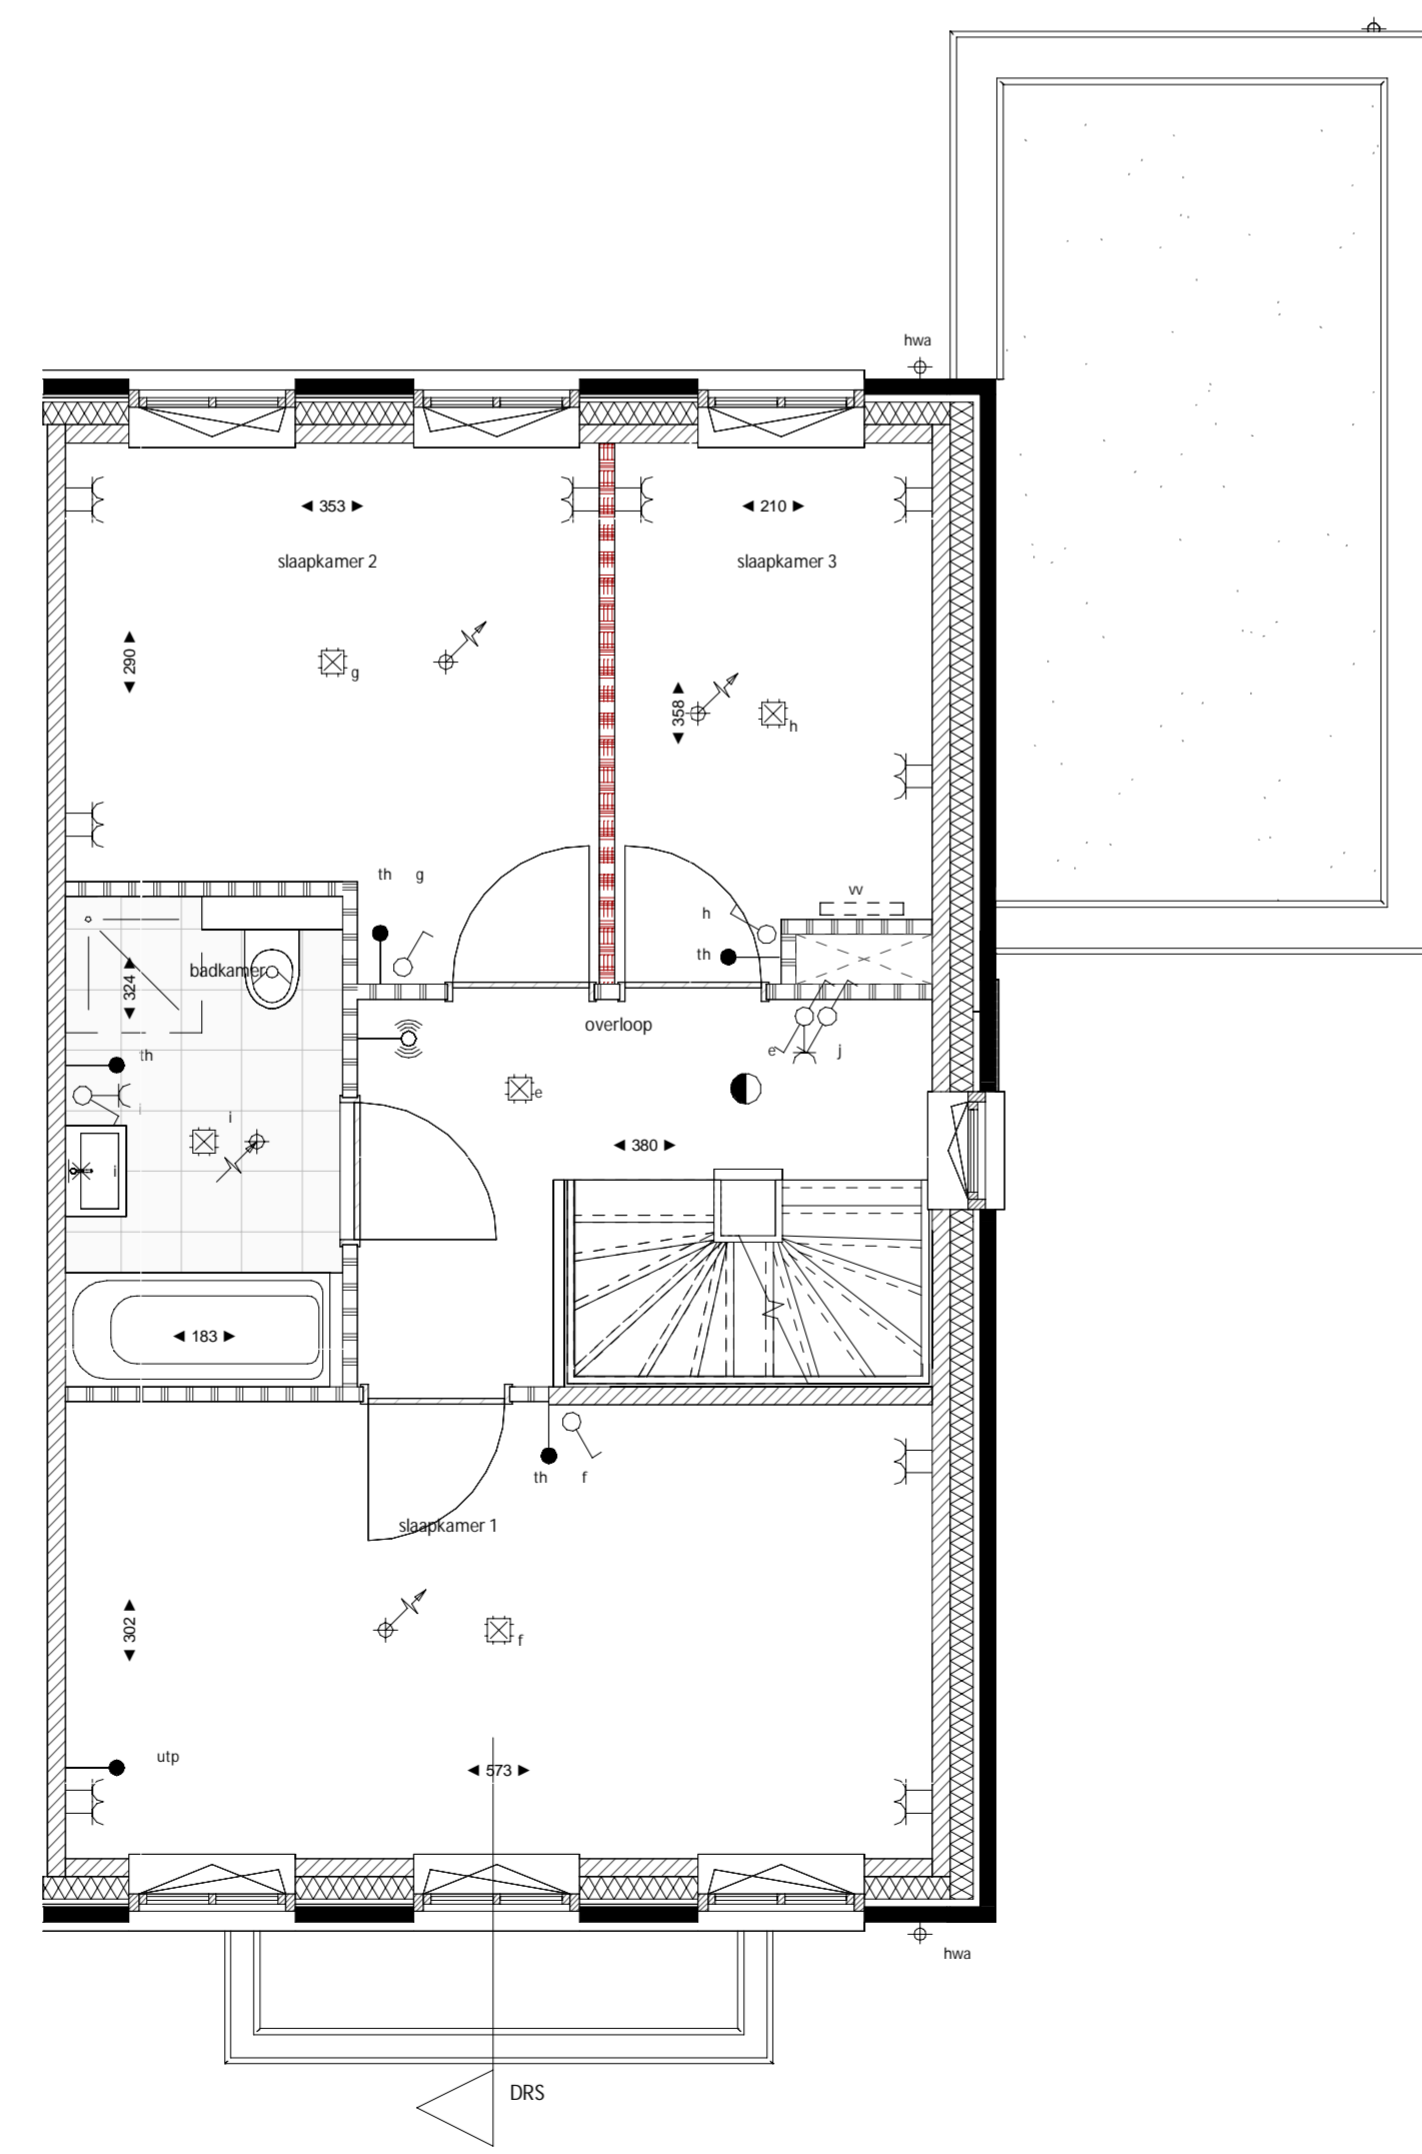

EERSTE VERDIEPING

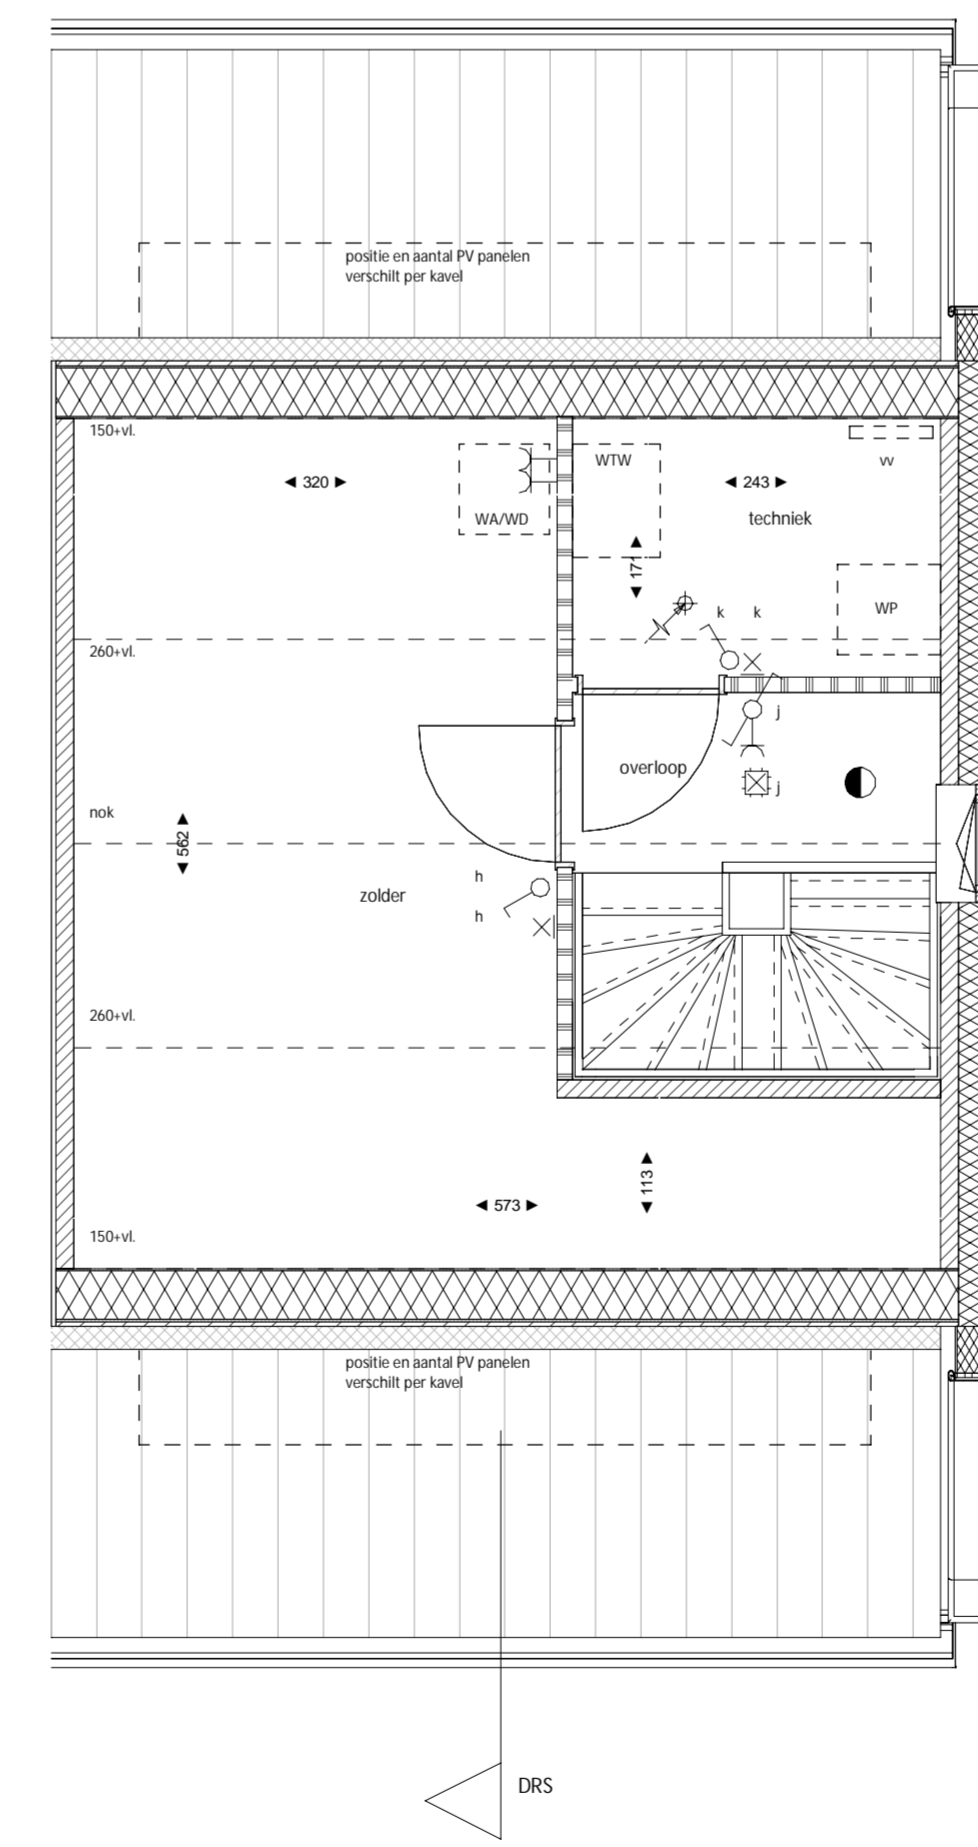

TWEDE VERDIEPING

**LEGENDA**

▲	hoofdentree	○	schakelaar
▬▬▬▬▬▬	doorsnede isolatie	○	wisseschakelaar
▬▬▬▬▬▬	doorsnede metselwerk	○	dubbele schakelaar
▬▬▬▬▬▬	doorsnede kalkzandsteen	○	enkele wandcontactdoos
▬▬▬▬▬▬	doorsnede lichte scheidingswand	○	enkele wandcontactdoos opbouw
▬▬▬▬▬▬	doorsnede zware scheidingswand tbv. geluidswering	○	dubbele wandcontactdoos
▬▬▬▬▬▬	doorsnede beton	○	dubbele wandcontactdoos opbouw
▬▬▬▬▬▬	perceelgrens	○	3 standen schakelaar mechanische ventilatie
▬▬▬▬▬▬	verdelers vloerverwarming (met aansluiting)	○	schakelaar met wandcontactdoos
▬▬▬▬▬▬	lucht toevoer ventil. aantallen en posities ntb.	○	plafondlichtpunt
▬▬▬▬▬▬	lucht afvoer ventil. aantallen en posities ntb.	○	wandlichtpunt
▬▬▬▬▬▬	rookmelder	○	wandlichtpunt met armatuur
WD	wasdroger	○	WLAN access point
WA	wasmachine	○	loze leiding
WTW	warmte-toegevoegde unit	○	bedrads leiding
WP	warmtepomp	○	kamerthermostaat / naregeling vloerverwarming
WV	vloerverwarming verdelers	○	zwakstroom belinstallatie in meterkast, schel in hal
mk	meterkast	○	bedrukker
hwa	hemelwaterafvoer	○	

**Algemeen:**

- maatvoering in centimeters, kleine wijzigingen voorbehouden, hieraan kunnen geen rechten worden ontleend.
- op zolder, onder schuine kap, wordt gemeten tussen/waaf 150cm + vloer.
- de woning wordt voorzien van vloerverwarming.
- positie, oriëntatie en kleurstelling woning zie tekening VK\_000 types + kleur metselwerk.
- positie en aantal PV panelen per woning zie tekening VK\_001 openbare inrichting.
- positie en aantallen van de mechanische ventilatie ventilatie indicatief.
- installaties conform opgave installateur en is indicatief weergegeven op tekening, hieraan kunnen geen rechten worden ontleend.

**CB5** 0484600 De Bloesemgaard Margraten  
BPD

tekening nr. **VKC101** wijziging A 02-09-2024

**2 ONDER 1 KAPWONING TYPE C'**  
**BOUWNUMMER 10 en 14**

fase: VERKOOP  
schaal: 1:50 & 1:100  
datum: 01-08-2024  
status: DEFINITIEF