


Principedetail RWA huisaansluiting
Schaal 1:50

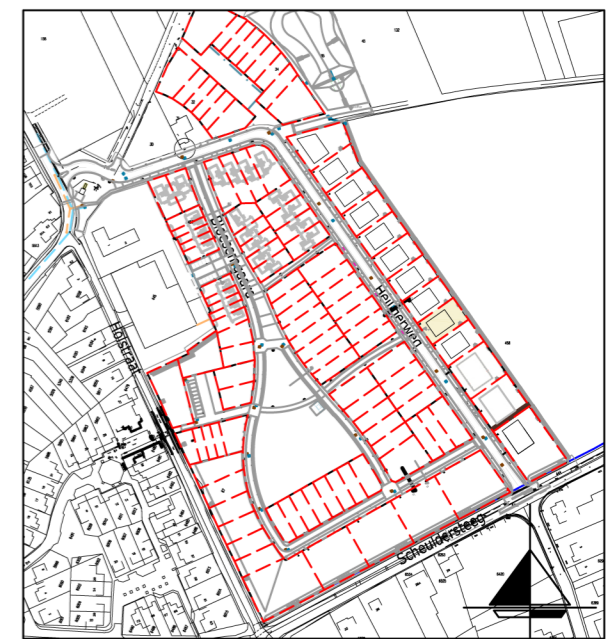

Overzicht plangebied
Schaal 1:5.000

Legenda

	ca. 25,0 m.		Haag hoog 60-80cm
	Kavelnummer Kaveloppervlakte		Haag hoog 180-200cm
	Adviesbouwpeil (m +NAP)		Haag vrijgroeïend
	Bebouwingsvlak hoofdgebouw		Groenvoorziening
	Hoogte (m +NAP)		Greppel
	Huisaansluiting DWA		Boom
	Asfalt		
	Inrit klinkerverharding		
	Trottoir klinkerverharding		
	Parkeren klinkerverharding		

Deze tekening is ter informatie, er kunnen geen rechten aan worden ontleend. De op het kavelpaspoort aangegeven kavelformingen zijn circa-maten. Het ontwikkelen van een project is een voortdurend proces, waarbij, naar mate dit proces vordert, een steeds verdere verfijning en bijstelling van het ontwerp plaatsvindt. De op dit kavelpaspoort opgenomen situatieschets betreft een momentopname. In het streven naar een optimale kwaliteit is het niet uitgesloten dat zich wijzigingen voordoen met betrekking tot peilhoogten, omringende peilhoogten, maatvoeringen, juiste ligging, terreinafwerkingen en -voorzieningen, hoogteverschillen c.q. taluds, groenstroken, groeninrichting, voet- en fietspaden, parkeervoorzieningen en dergelijke, evenals eventuele afwijkingen die kunnen voortkomen uit nadere eisen en wensen van overheden en/of nutsbedrijven. Hoogteverschillen in c.q. met aangrenzende percelen worden in het werk bepaald. Niet op tekening aangegeven taluds zijn derhalve niet uitgesloten. De verkaveling/invulling van de overige bebouwde alsmede de nog niet bebouwde kavels is indicatief weergegeven, hieraan kunnen geen rechten worden ontleend. Het adviesbouwpeil waaruit alle hoogten en diepten worden gemeten, komt overeen met de bovenkant van de (ruwe) begane grondvloer. De juiste maat wordt bepaald in overleg tussen aannemer en de Dienst Bouw en Woningtoezicht van de gemeente. De afwerking van de straten, trottoirs, groenvoorzieningen, plaatsing van openbare verlichting etc. is afhankelijk van de bouwsnelheid van de diverse deelplannen. Het tijdstip en de fasering van de afwerking zal in overleg tussen BPD Ontwikkeling BV en de gemeente Eijsden-Margraten worden bepaald, doch zal in principe niet worden uitgevoerd voordat de laatste woning in de straat gereed is voor bebouwing.

voorlopige versie

	BPD				TEK	GECONTR.	PAR	DATUM	VERSIE
	BESTEMMINGSPLAN BLOESEMGAARD TE MARGRATEN				ES	JS		24-10-2016	C
	KAVELPASPOORT KAVEL B9								
PROJECTNR.: MAR-001-01		TEKENINGNR.: 15-243 B9		SCHAAL: 1:250					
Minderbroederssingel 15D 6041 KG Roermond		Postbus 245 6040 AE Roermond		T 0475 334 651 F 0475 311 400		E info@brouwers.com I www.brouwers.com			

