


BEGANE GROND - OPTIE: DUBBELE DEUR



ACHTERAANZICHT - OPTIE: DUBBELE DEUR

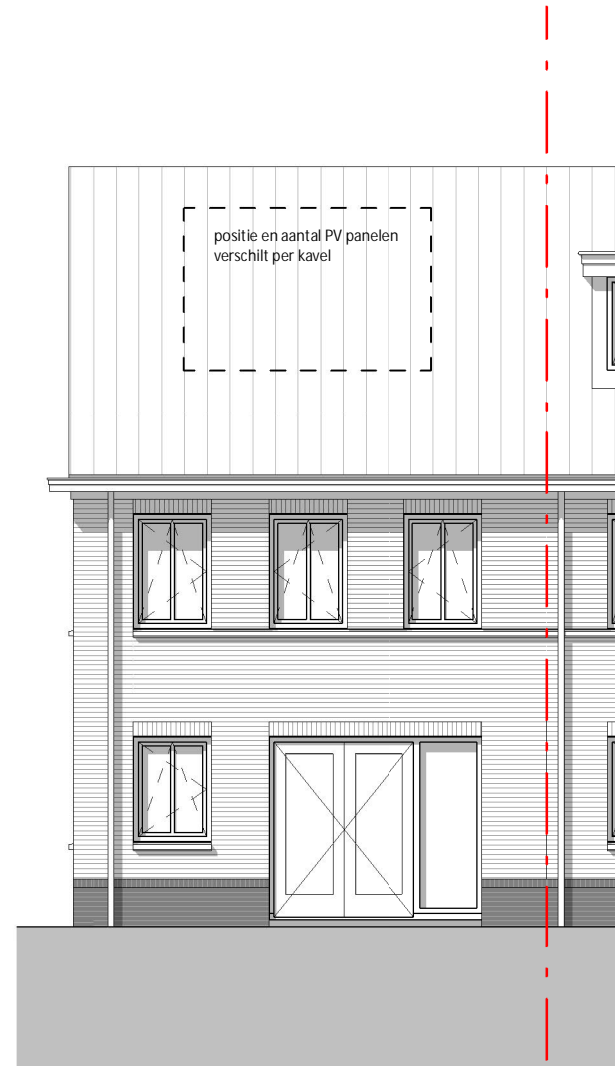

0484600 De Bloesemgaard Margraten  
BPD

tekening nr. VKA133  
omschrijving HOEKWONING TYPE A3  
OPTIE: DUBBELE DEUR

datum 24-10-2024  
wijziging  
fase VERKOOP  
status DEFINITIEF  
schaal 1:100