





VOORAANZICHT

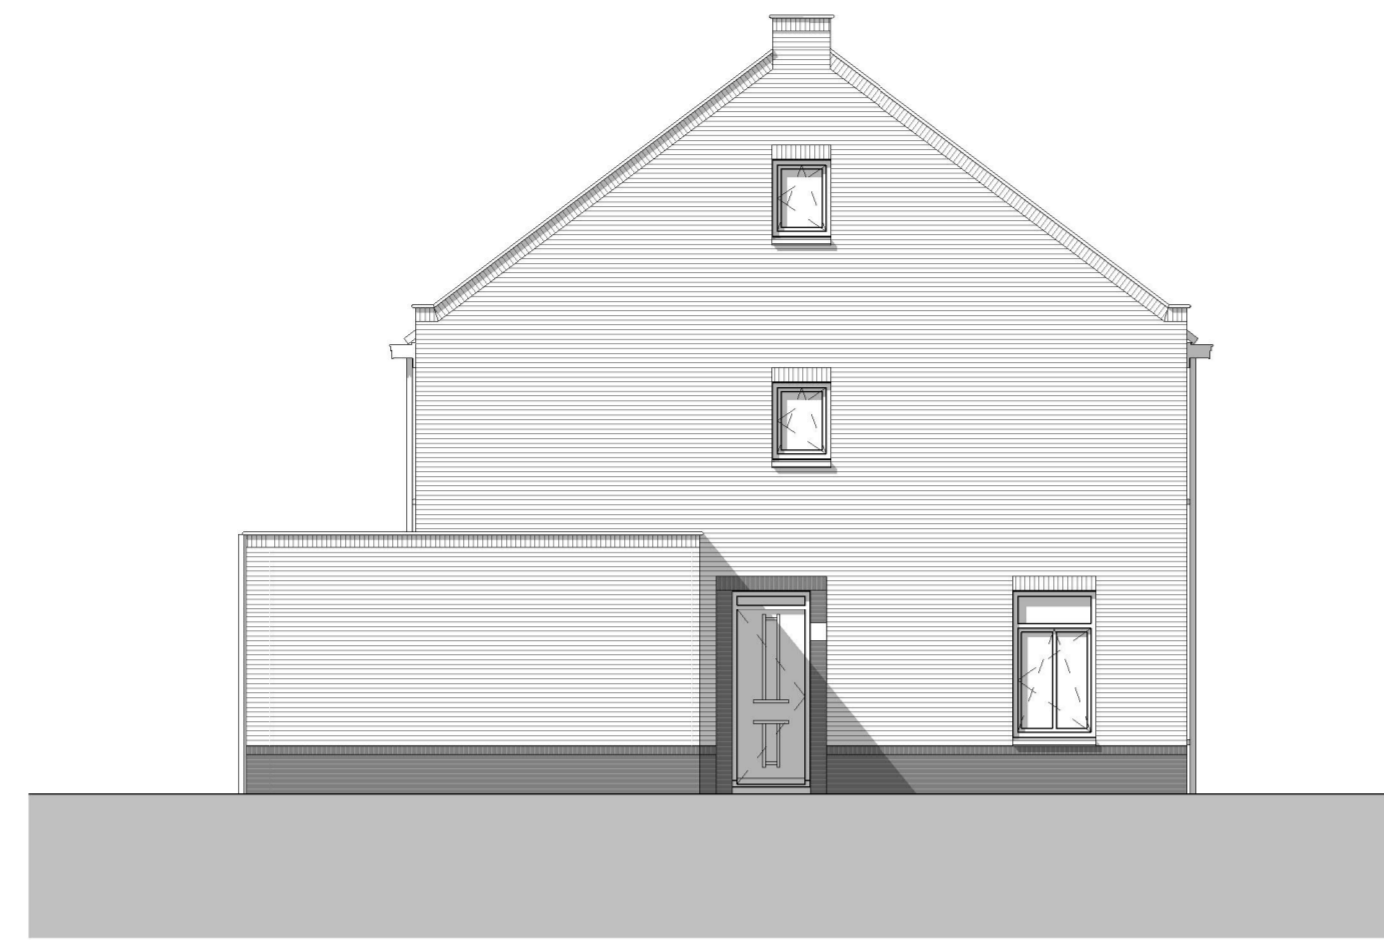


LINKER ZIJAAANZICHT




ACHTERAANZICHT

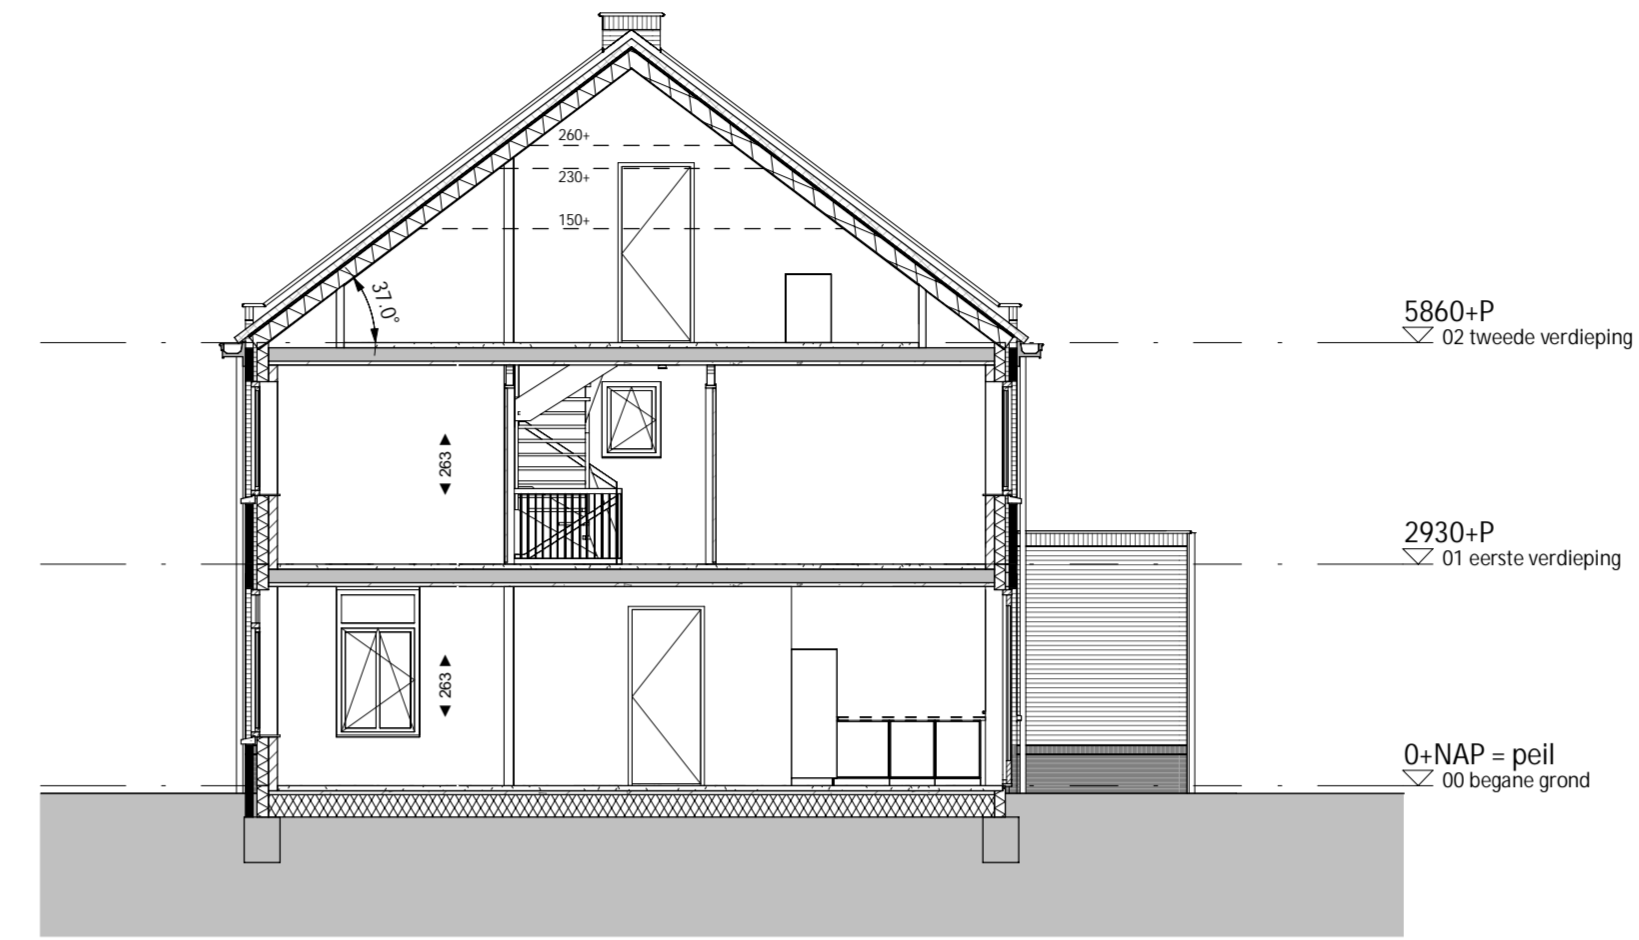


DOORSNEDE A

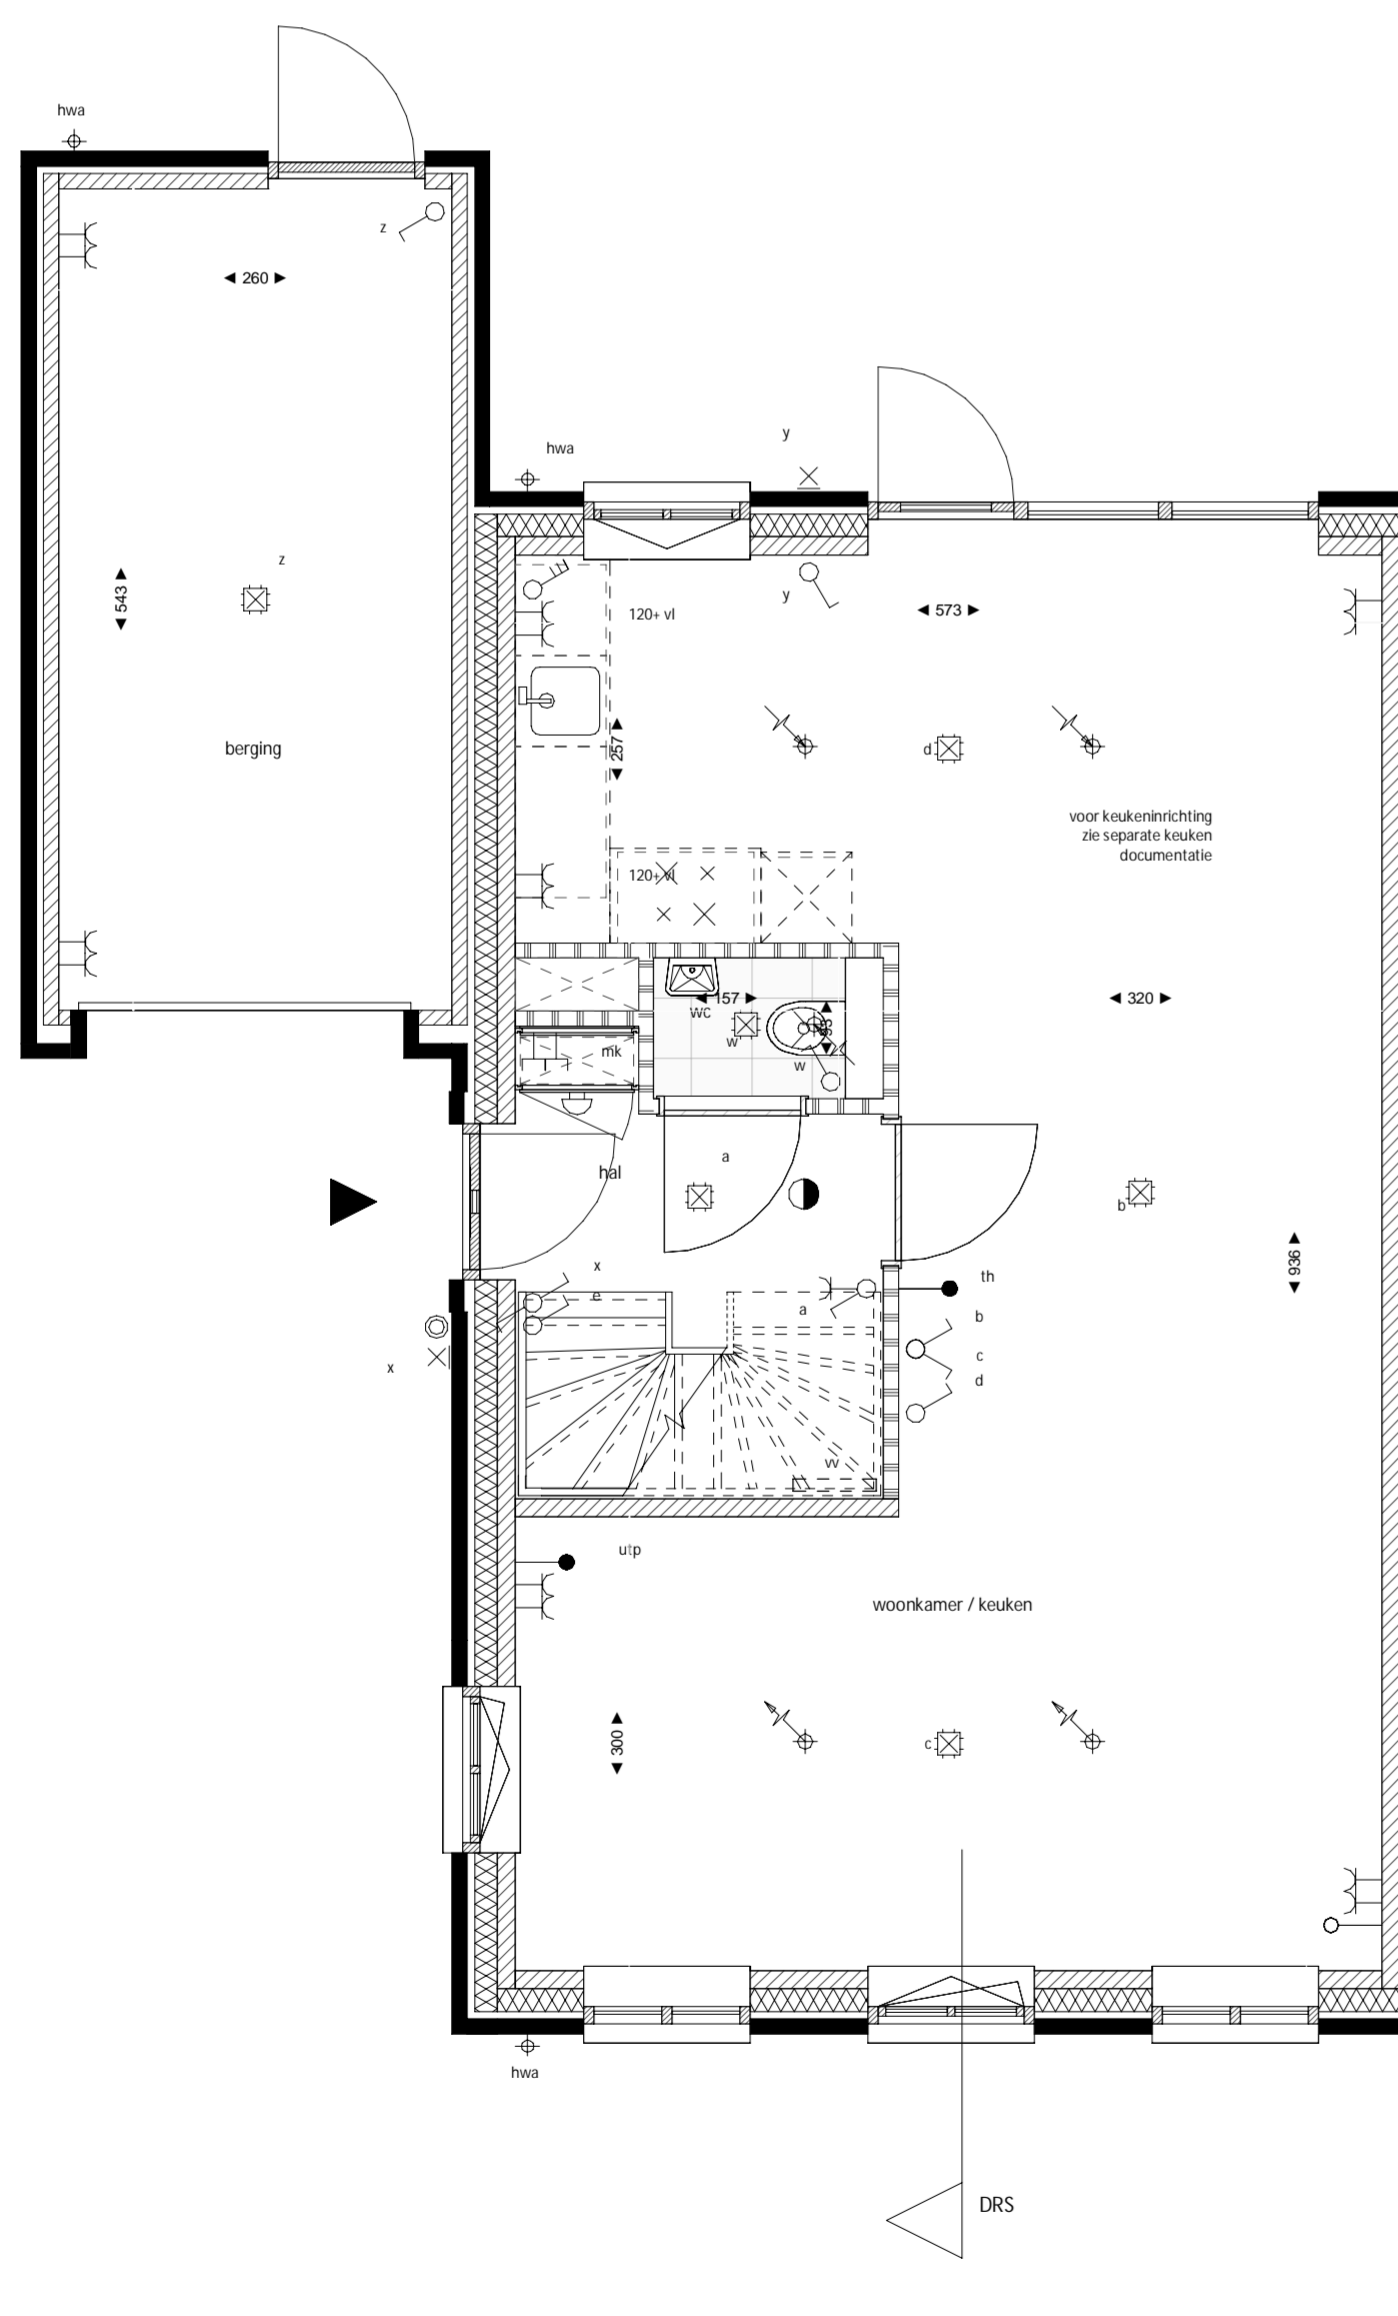

BEGANE GROND

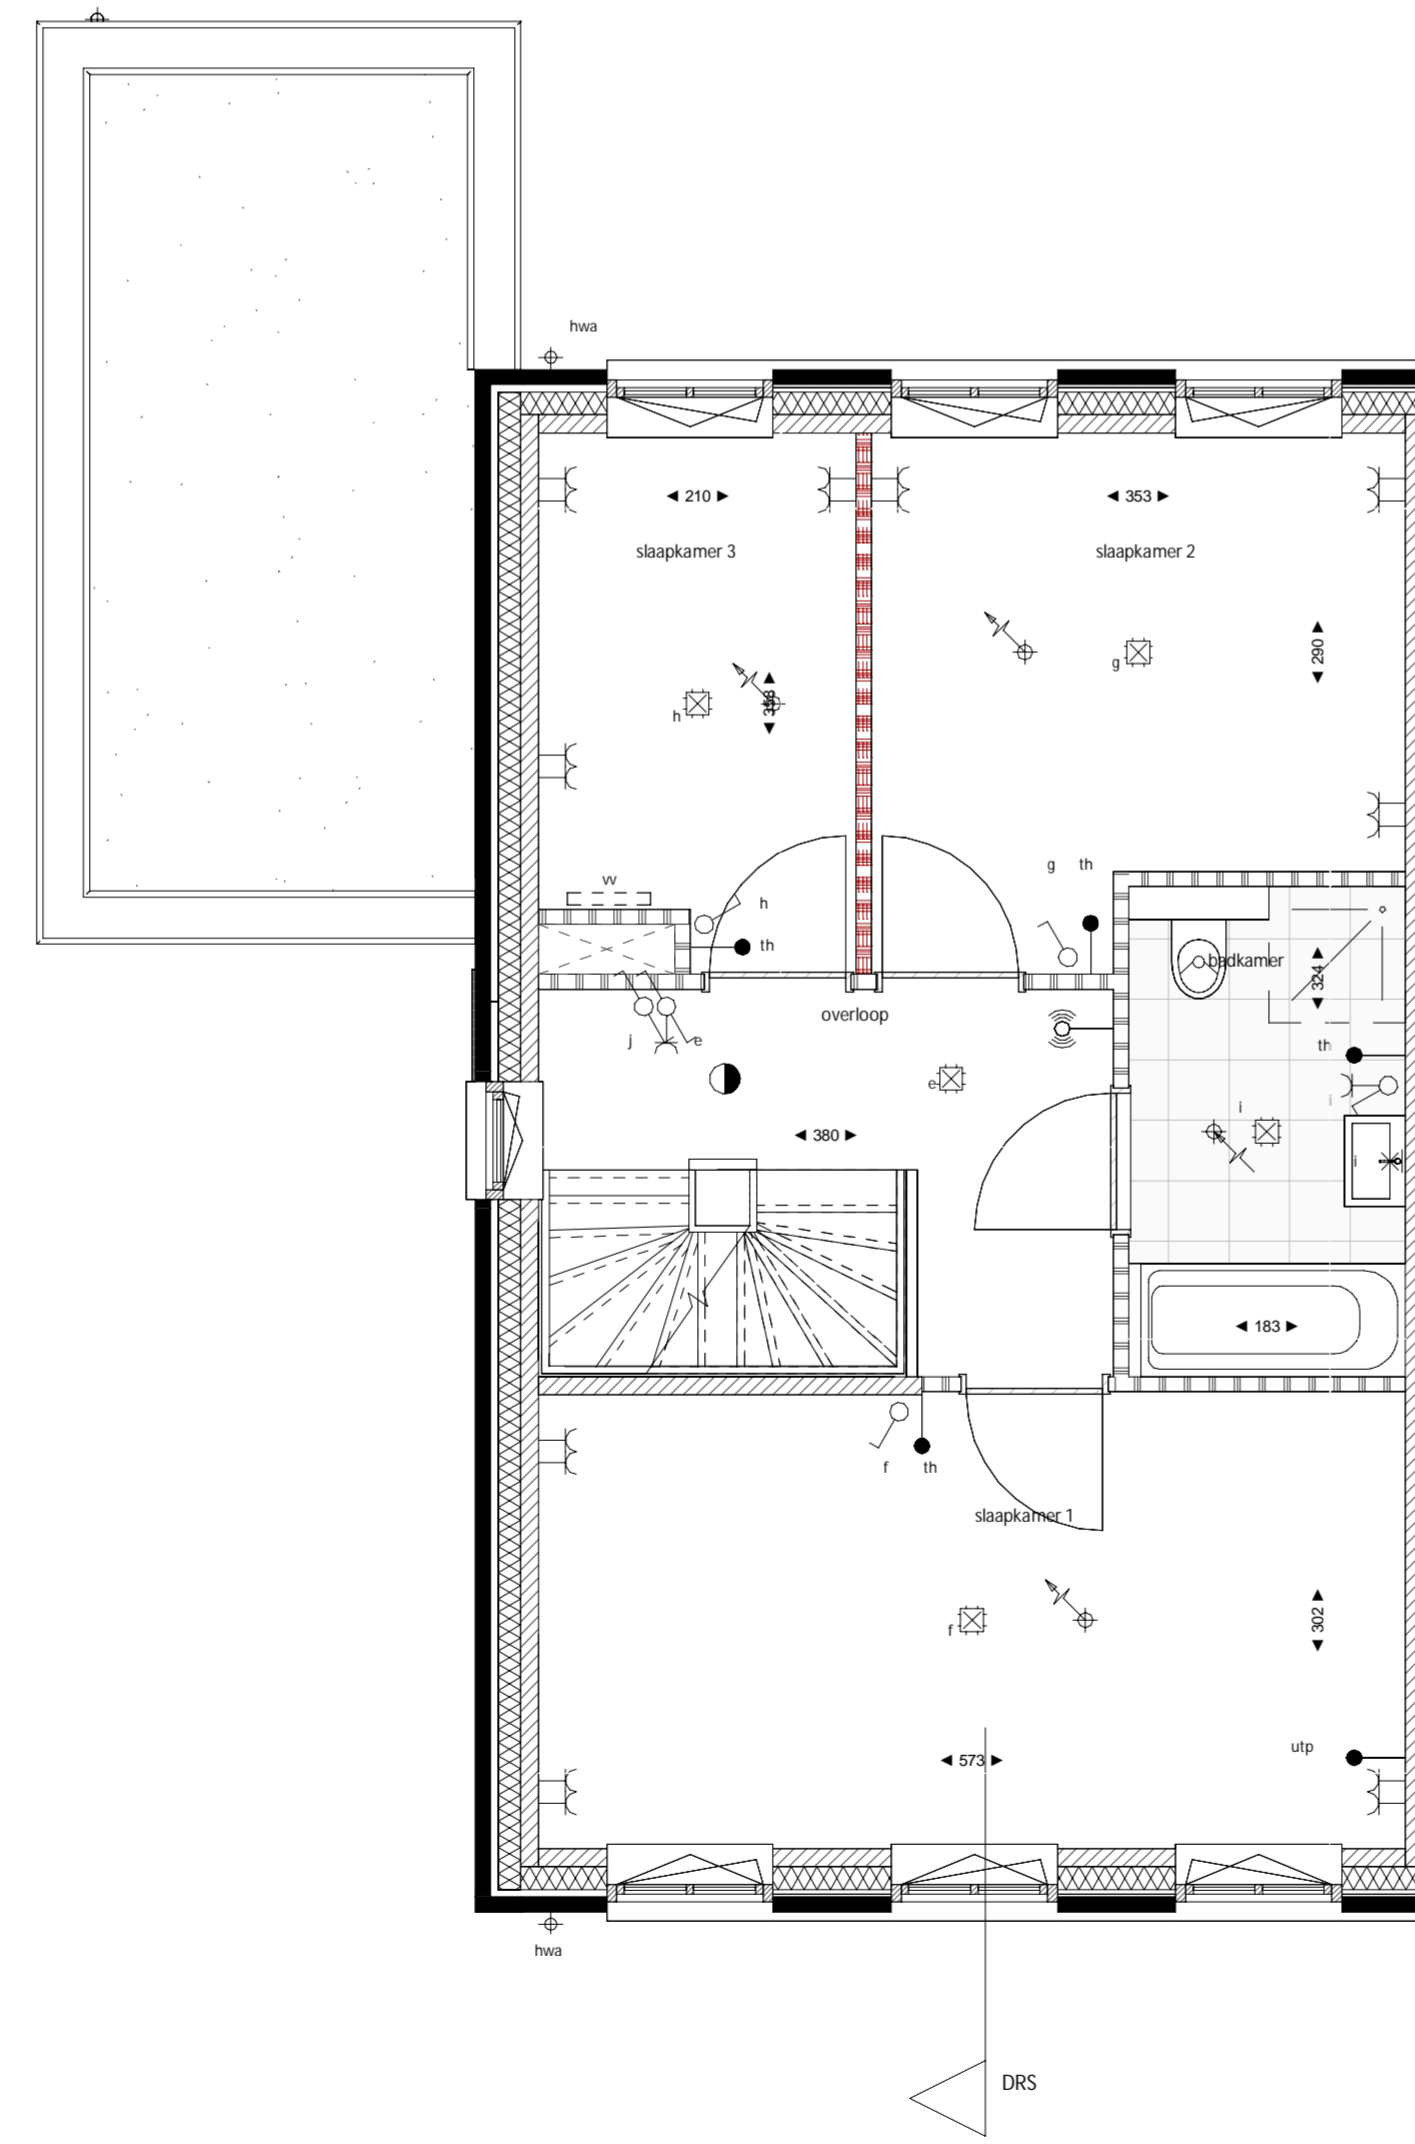

EERSTE VERDIEPING

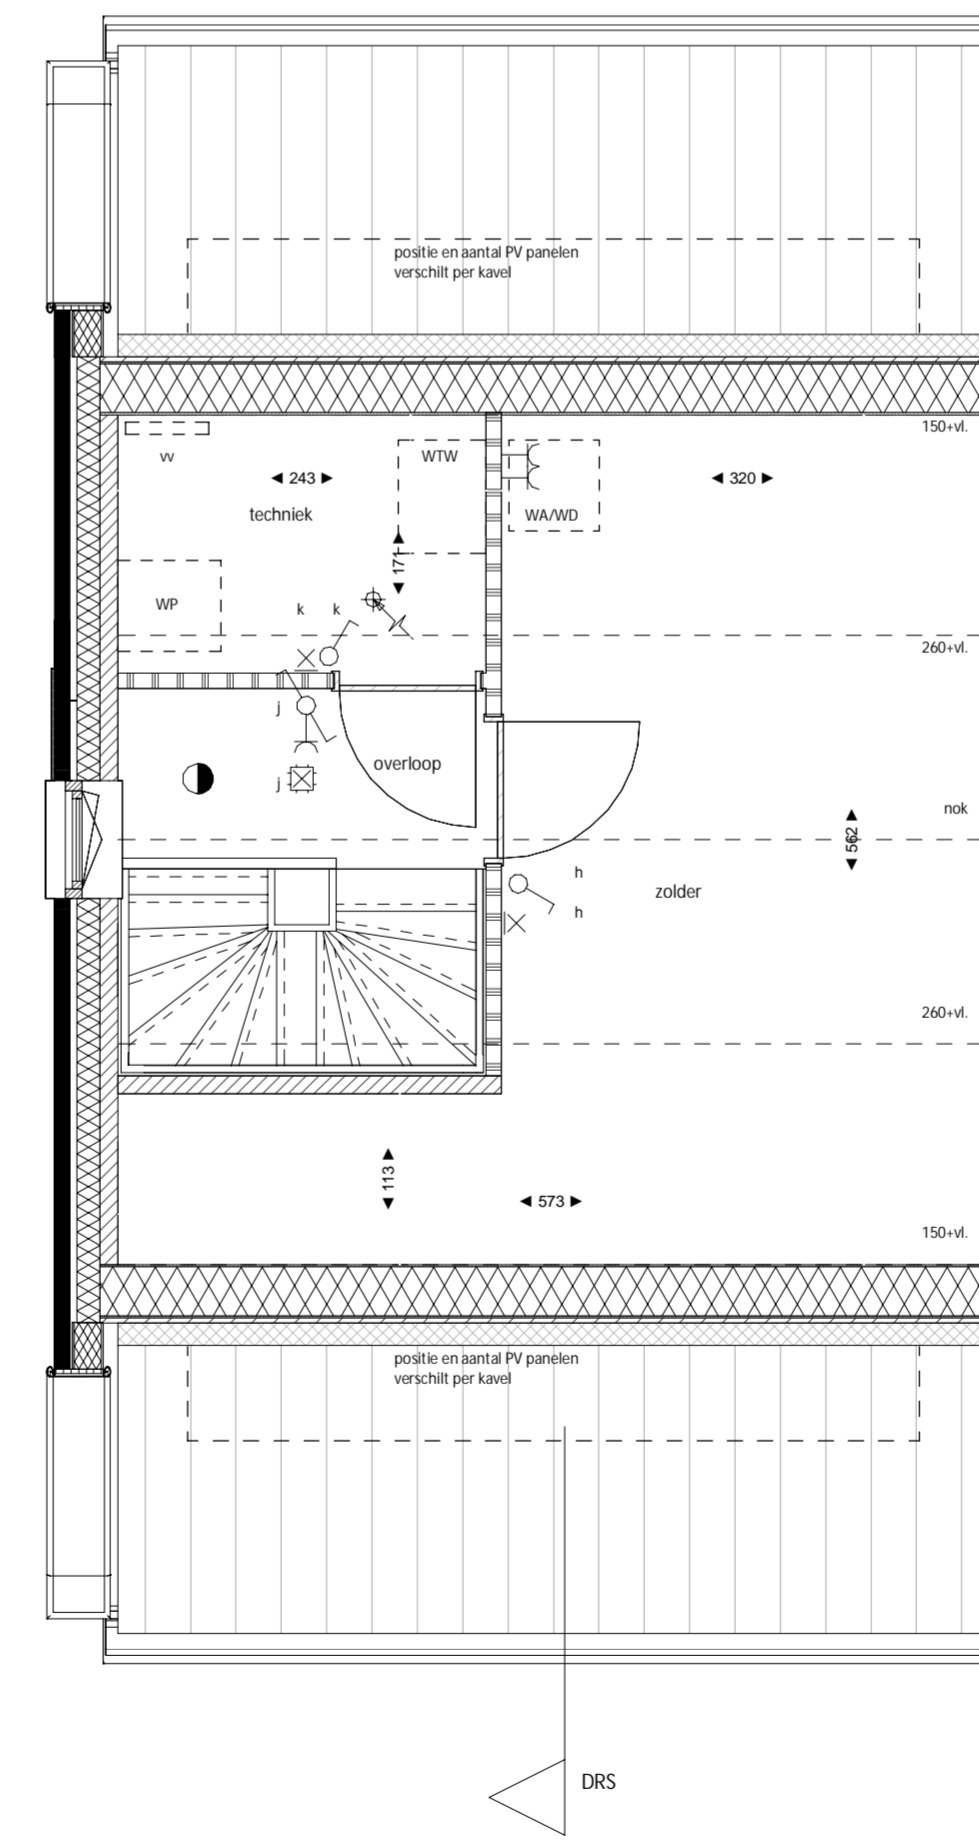

TWEDE VERDIEPING

LEGENDA

▲	hoofdentree	○	schakelaar
▬▬▬▬▬▬	doorsnede isolatie	○	wisselschakelaar
▬▬▬▬▬▬	doorsnede metselwerk	○	dubbele schakelaar
▬▬▬▬▬▬	doorsnede kalkzandsteen	○	enkele wandcontactdoos
▬▬▬▬▬▬	doorsnede lichte scheidingwand	○	enkele wandcontactdoos opbouw
▬▬▬▬▬▬	doorsnede zware scheidingwand tbv. geluidswering	○	dubbele wandcontactdoos
▬▬▬▬▬▬	doorsnede beton	○	dubbele wandcontactdoos opbouw
▬▬▬▬▬▬	perceelgrens	○	3 standen schakelaar mechanische ventilatie
▬▬▬▬▬▬	verdelers vloerverwarming (met aansluiting)	○	schakelaar met wandcontactdoos
▬▬▬▬▬▬	lucht toevoer ventiel, aantallen en posities ntb.	○	plafondlichtpunt
▬▬▬▬▬▬	lucht afvoer ventiel, aantallen en posities ntb.	○	wandlichtpunt
▬▬▬▬▬▬	rookmelder	○	wandlichtpunt met armatuur
WD	wasdroger	○	WLAN access point
WA	wasmachine	○	loze leiding
WTW	warmte-toegevoegde unit	○	bedrads leiding
WP	warmtepomp	○	kamerthermostaat / narogeling vloerverwarming
vv	vloerverwarming verdelers	○	zwakstroom belinstallatie in meterkast, schel in hal
mk	meterkast	○	bedrukker
hwa	hemelwaterafvoer	○	

Algemeen:
 • maatvoering in centimeters, kleine wijzigingen voorbehouden, hieraan kunnen geen rechten worden ontleend.
 • op zolder, onder schuine kap, wordt gemeten tussen vanaf 150cm + vloer.
 • de woning wordt voorzien van vloerverwarming.
 • positie, oriëntatie en kleurstelling woning zie tekening VK_000 types - kleur metselwerk.
 • positie en aantal PV panelen per woning zie tekening VK_001 openbare inrichting.
 • positie en aantallen van de mechanische ventilatie ventilatie indicatief.
 • installaties conform opgave installateur en is indicatief weergegeven op tekening, hieraan kunnen geen rechten worden ontleend.

CB5 0484600 De Bloesemgaard Margraten
BPD

tekening nr. **VKC100**
2 ONDER 1 KAPWONING TYPE C
BOUWNUMMER 09 en 13

wijziging
A 02-09-2024

fase **VERKOOP**
 schaal **1:50 & 1:100**
 datum **01-08-2024**
 status **DEFINITIEF**