


BEGANE GROND - OPTIE: DUBBELE DEUR



ACHTERAANZICHT - OPTIE: DUBBELE DEUR

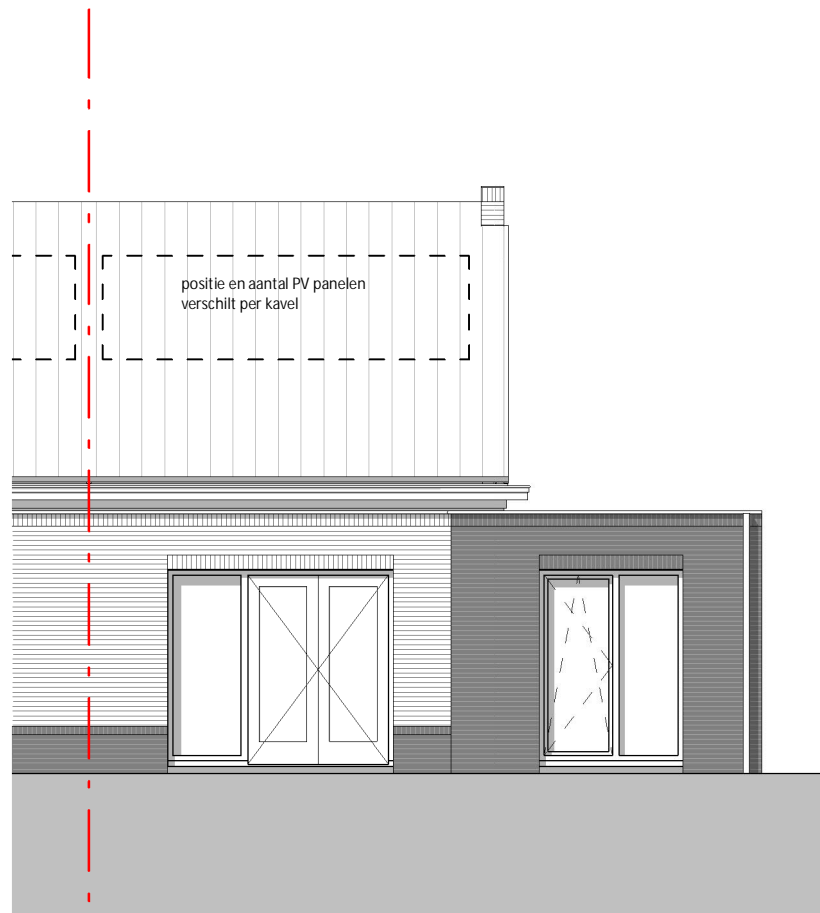

0484600 De Bloesemgaard Margraten
BPD

tekening nr. VKB112
omschrijving LEVENSLLOOPBESTENDIGE WONING
TYPE B
OPTIE: DUBBELE DEUR

datum 24-10-2024
wijziging
fase VERKOOP
status DEFINITIEF
schaal 1:100