




VOORAANZICHT

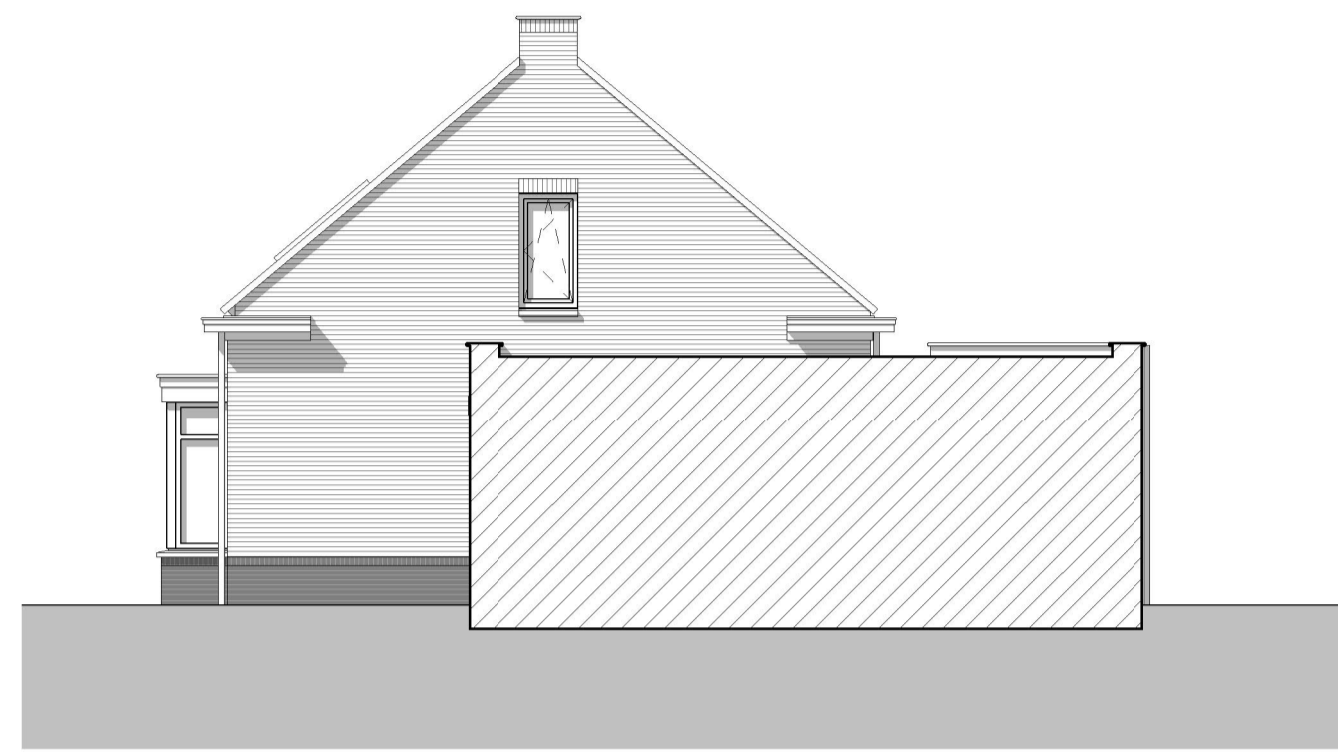


RECHTER ZIJAAANZICHT

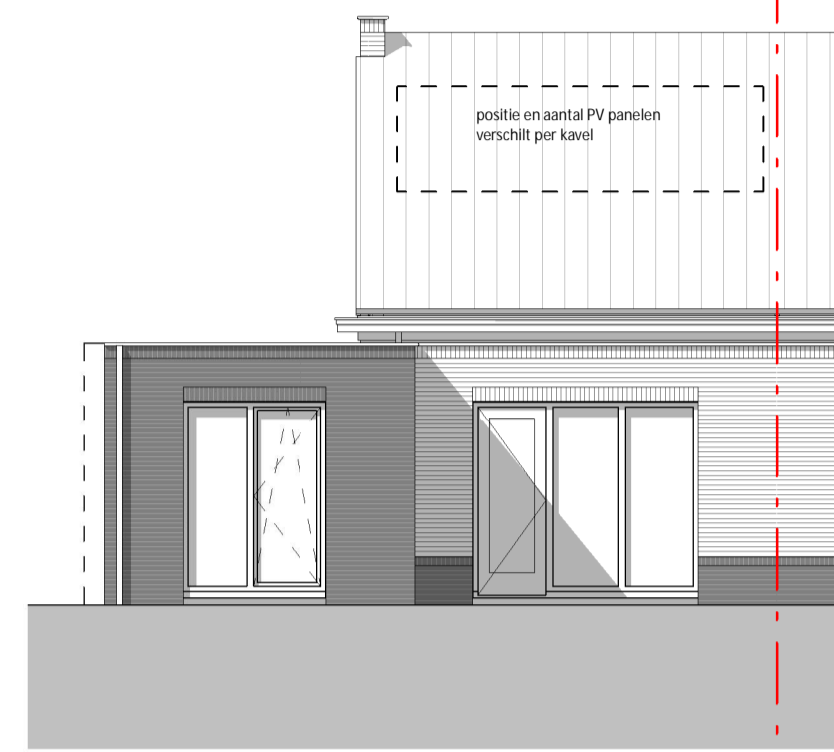



ACHTERAANZICHT

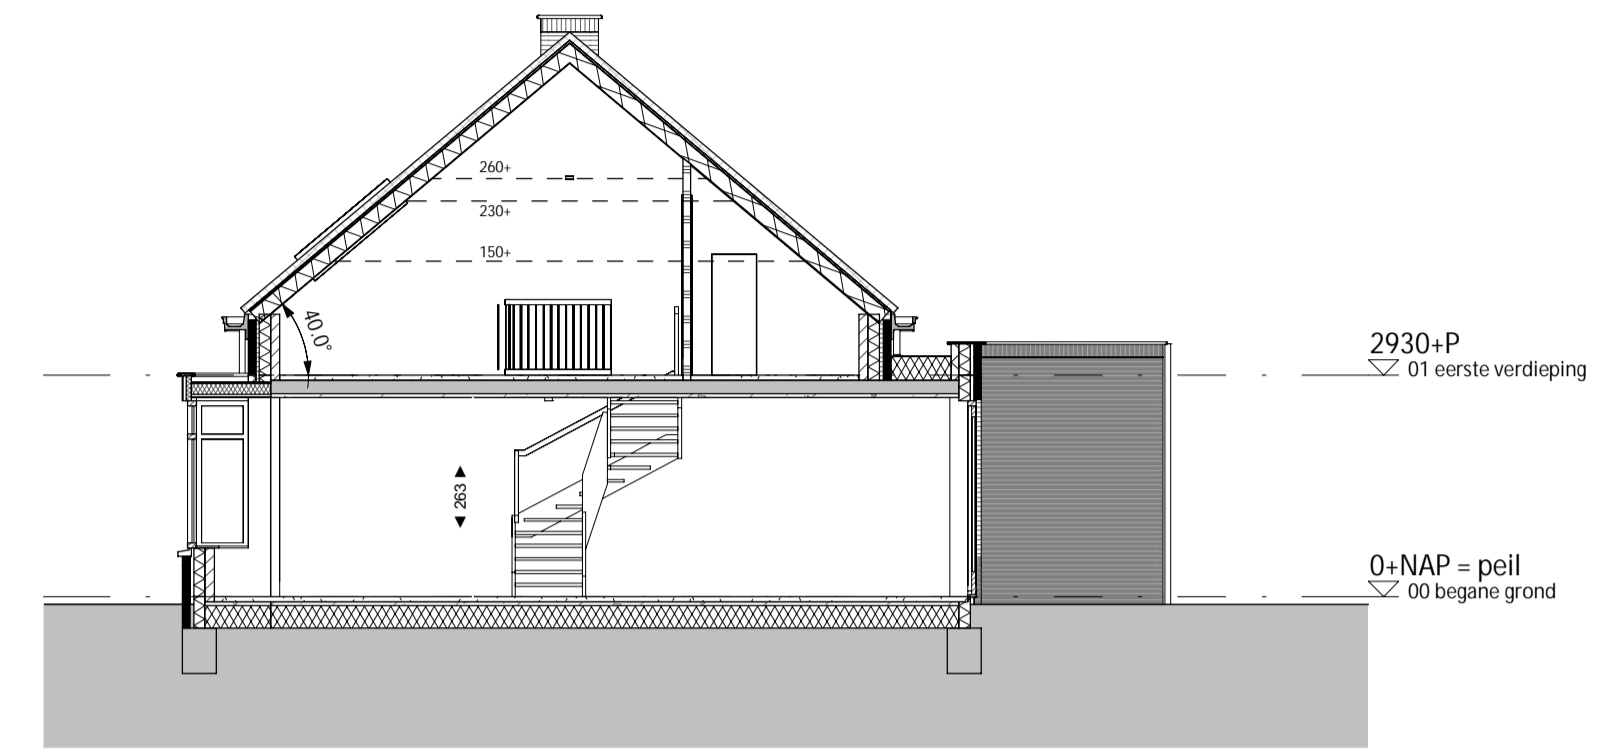

DOORSNEDE A

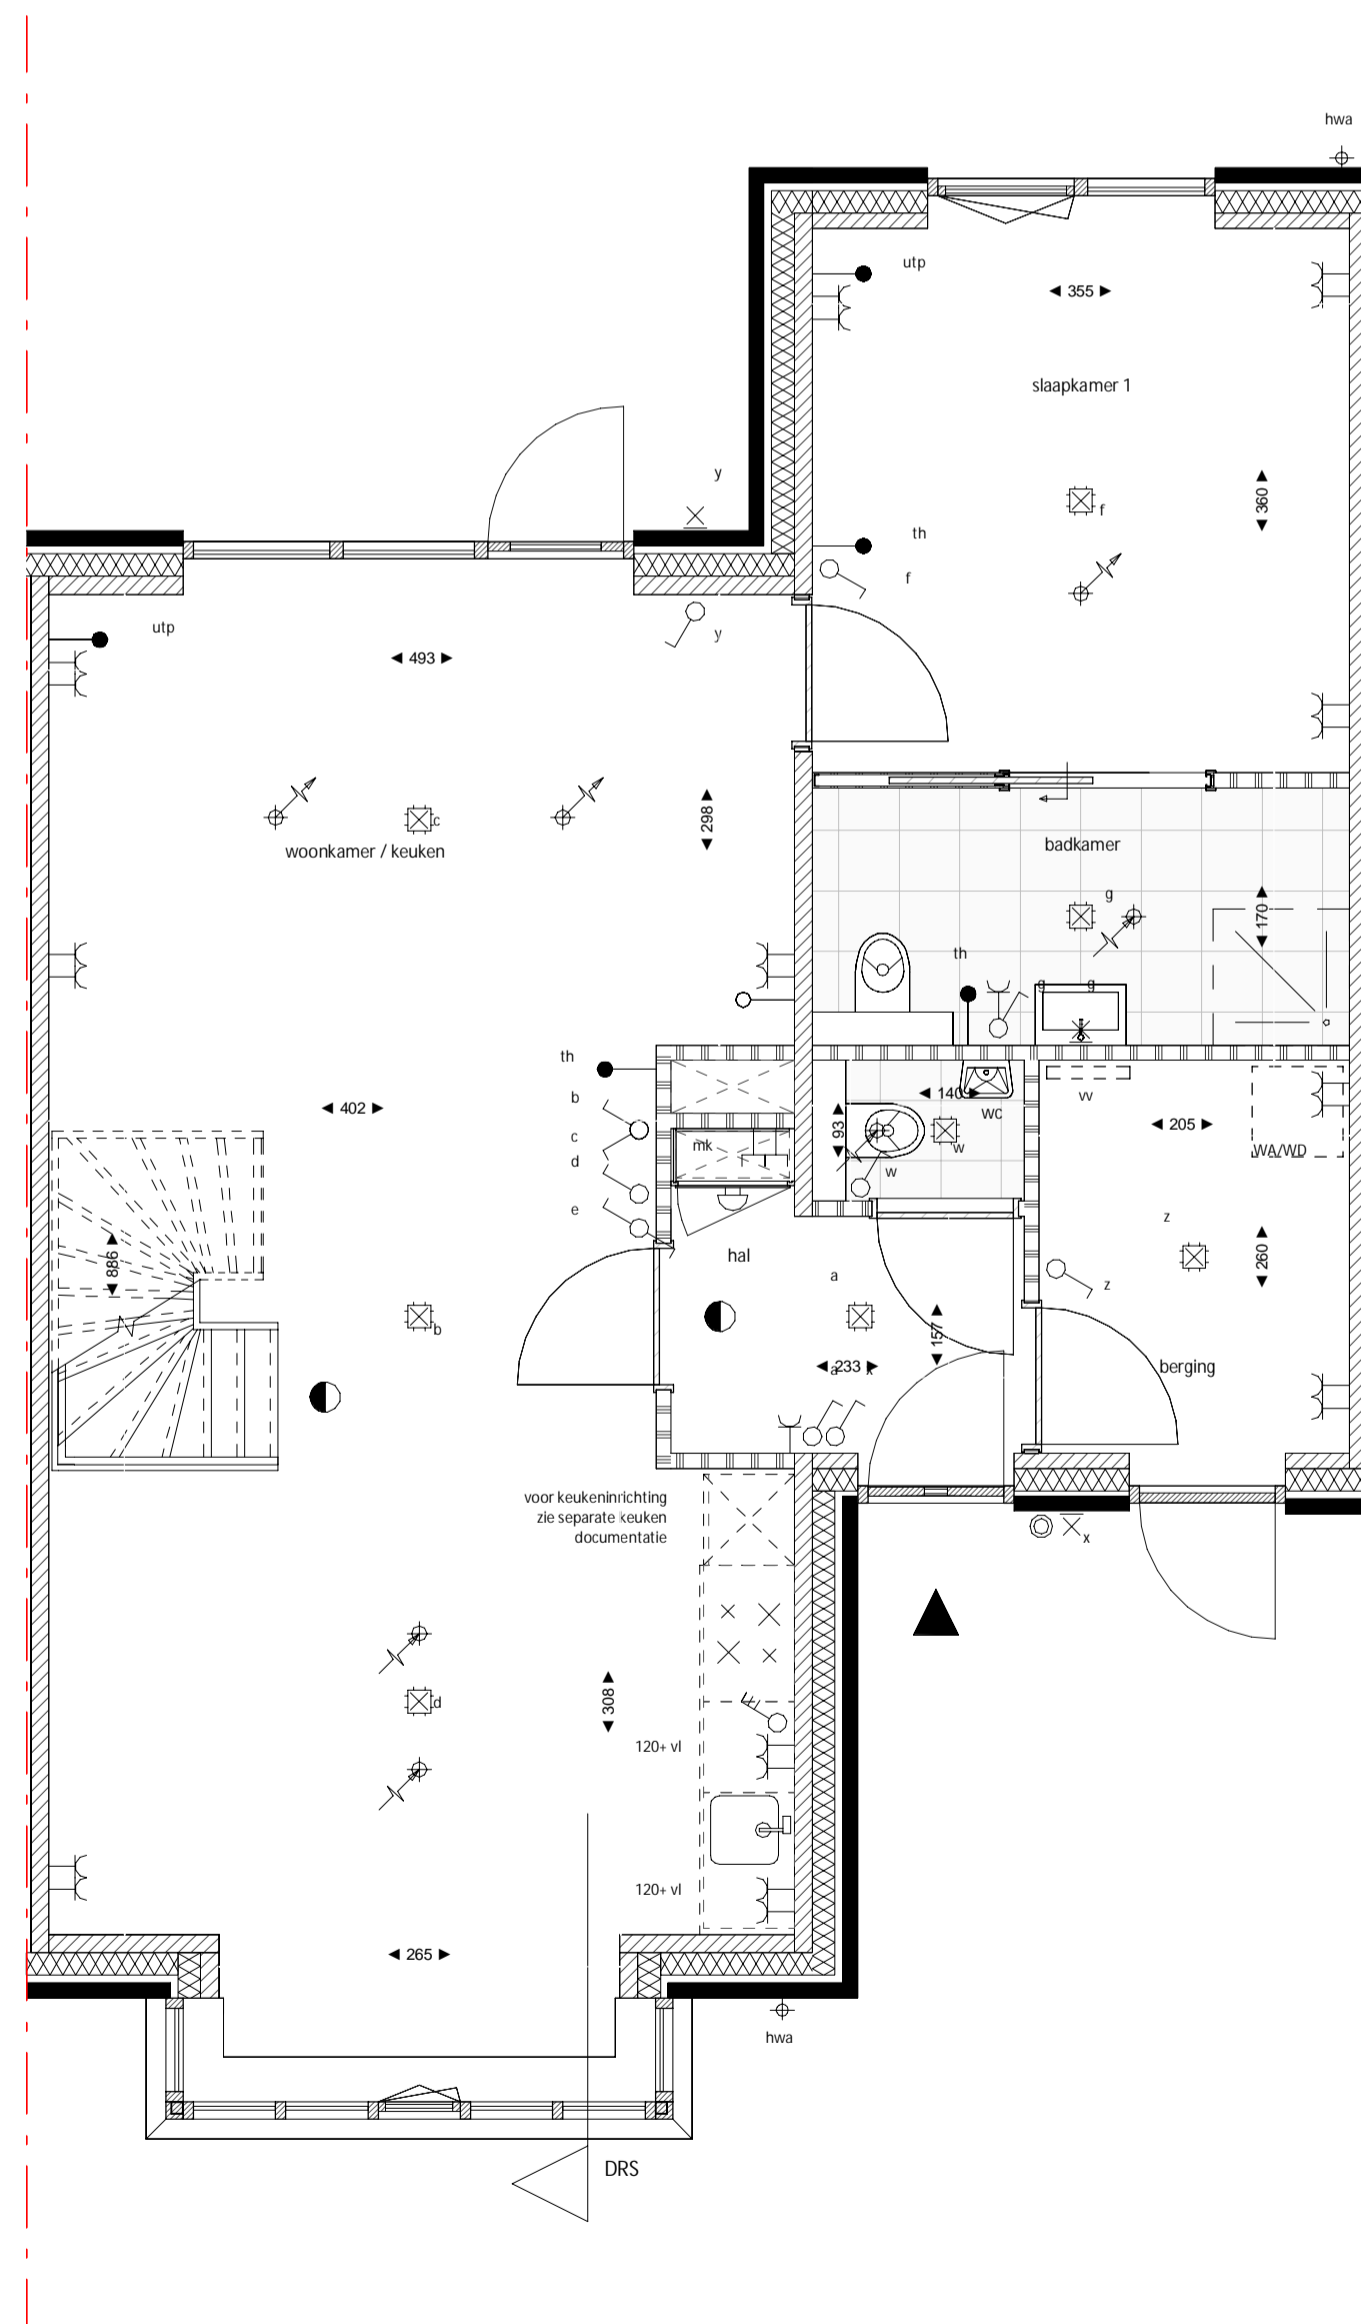

BEGANE GROND

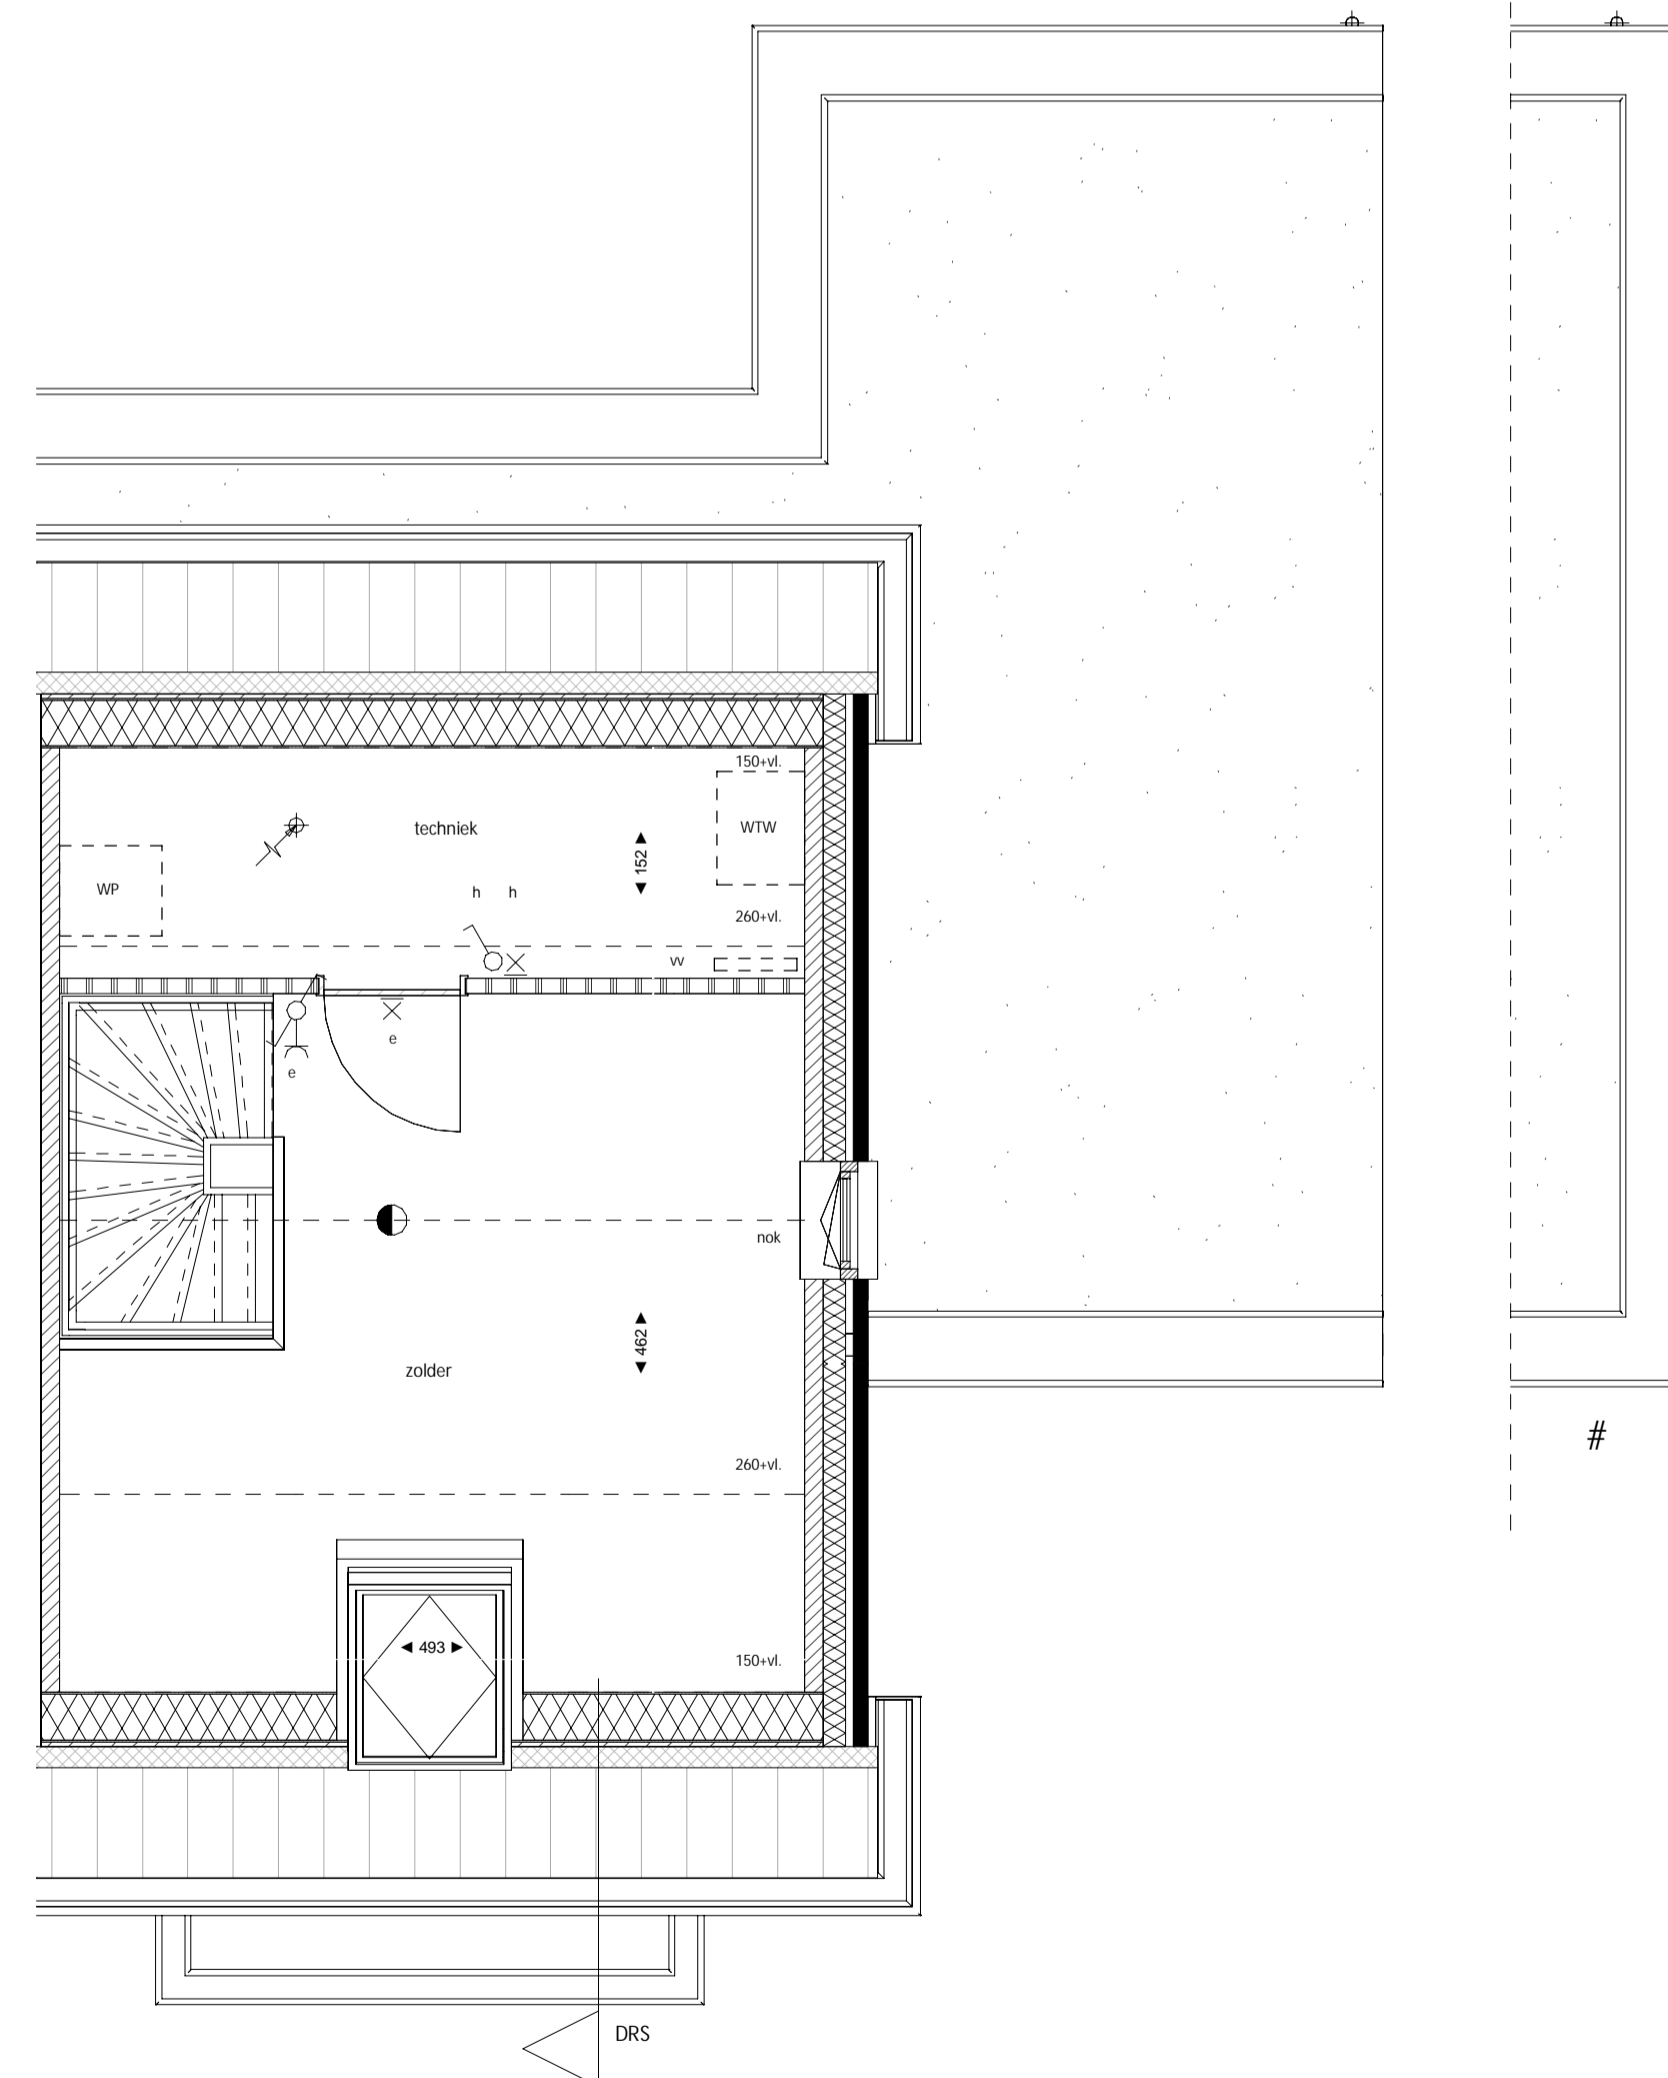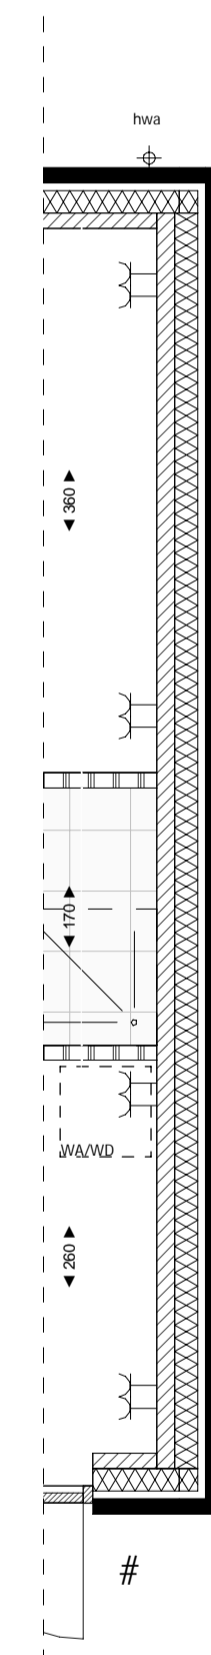

EERSTE VERDIEPING


LEGENDA

▲	hoofdentree	○	schakelaar
▬	doorsnede isolatie	○	wisselschakelaar
▬	doorsnede metselwerk	○	dubbele schakelaar
▬	doorsnede kalkzandsteen	○	enkele wandcontactdoos
▬	doorsnede lichte scheidingswand	○	enkele wandcontactdoos opbouw
▬	doorsnede zware scheidingswand tbv. geluidswering	○	dubbele wandcontactdoos
▬	doorsnede beton	○	dubbele wandcontactdoos opbouw
---	perceelsgrens	○	3 standen schakelaar mechanische ventilatie
○	verdelers vloerverwarming (met aansluiting)	○	schakelaar met wandcontactdoos
○	lucht toevoer ventiel, aantallen en posities ntb.	○	plafondlichtpunt
○	lucht afvoer ventiel, aantallen en posities ntb.	○	wandlichtpunt
○	rookmelder	○	wandlichtpunt met armatuur
WD	wasdroger	○	WEAN access point
WA	wasmachine	○	loze leiding
WTW	warmte-terugwin unit	○	utp
WP	warmtepomp	○	bedrade leiding
vw	vloerverwarming verdeler	○	th
mk	meterkast	○	kamerthermostaat / naregeling vloerverwarming
hwa	hemelwaterafvoer	○	zwakstroom belinstallatie in meterkast, schel in hal
		○	beldrukker

- Algemeen:
- maatvoering in centimeters, kleine wijzigingen voorbehouden, hieraan kunnen geen rechten worden ontleend.
 - op zolder, onder schuine kap, wordt gemeten tussen/vanaf 150cm + vloer.
 - de woning wordt voorzien van vloerverwarming.
 - positie, oriëntatie en kleurstelling woning zie tekening: VK_000 types + kleur metselwerk.
 - positie en aantal PV panelen per woning zie tekening: VK_001 openbare inrichting.
 - positie en aantallen van de mechanische ventilatie ventielen indicatief.
 - installaties conform opgave installateur en is indicatief weergegeven op tekening, hieraan kunnen geen rechten worden ontleend.

* bouwnummers 17, 31, 36 en 44 betreffen een hoekwoning en hebben een zijgevel bestaande uit metselwerk cf. voor- en achtergevel aangrenzend volume, zie #

* bouwnummers 36 en 41 betreffen gespiegelde variant van dit type woning

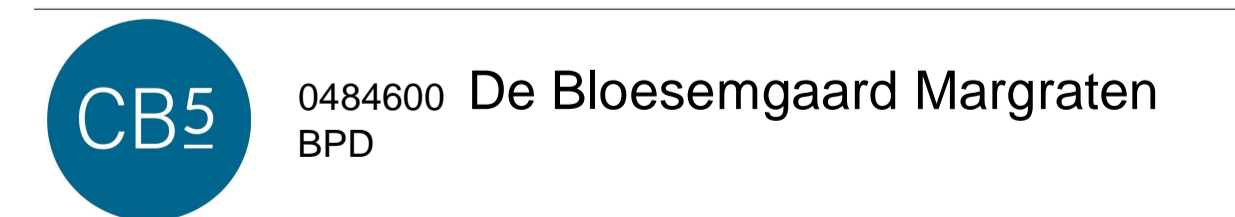

tekening nr. **VKB101**
LEVENSLLOOPBESTENDIGE WONING TYPE B'
BOUWNUMMER 17, 31, 33, 36, 38, 40, 41, 44

wijziging
 A 02-09-2024

fase **VERKOOP**
 schaal **1:50 & 1:100**
 datum **01-08-2024**
 status **DEFINITIEF**