




VOORAANZICHT




RECHTER ZIJAAANZICHT

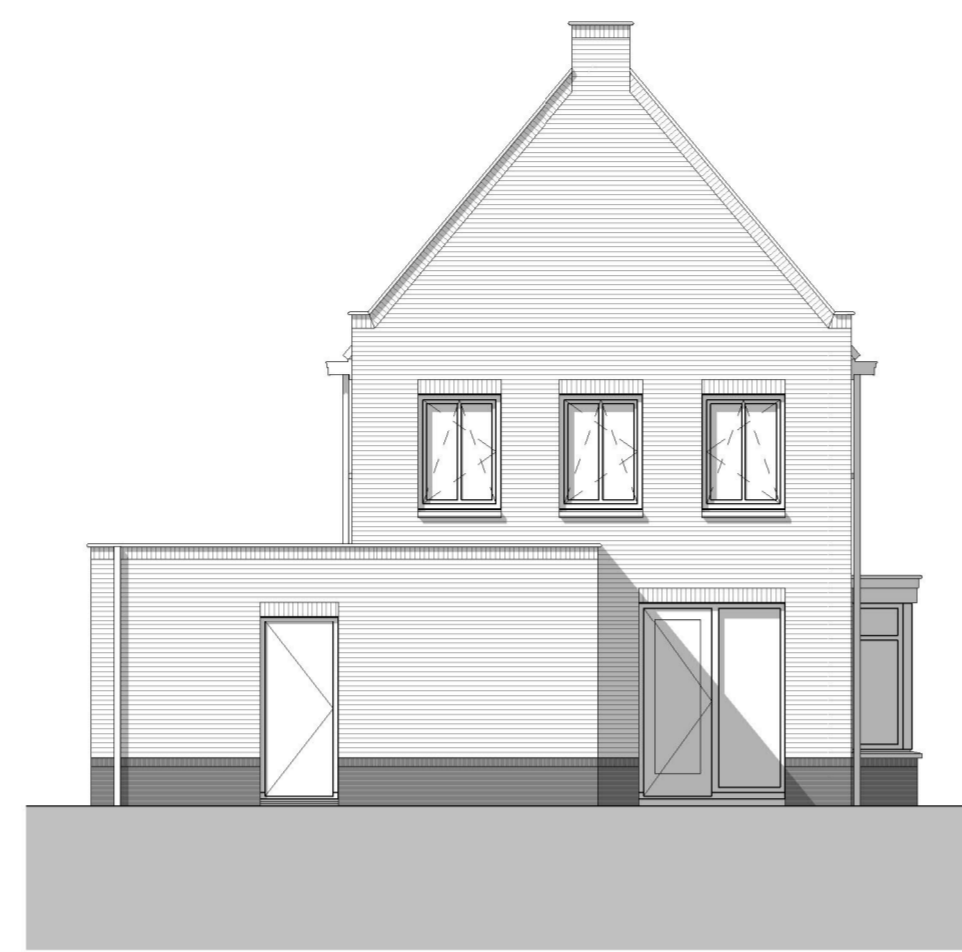


ACHTERAANZICHT




LINKER ZIJAAANZICHT

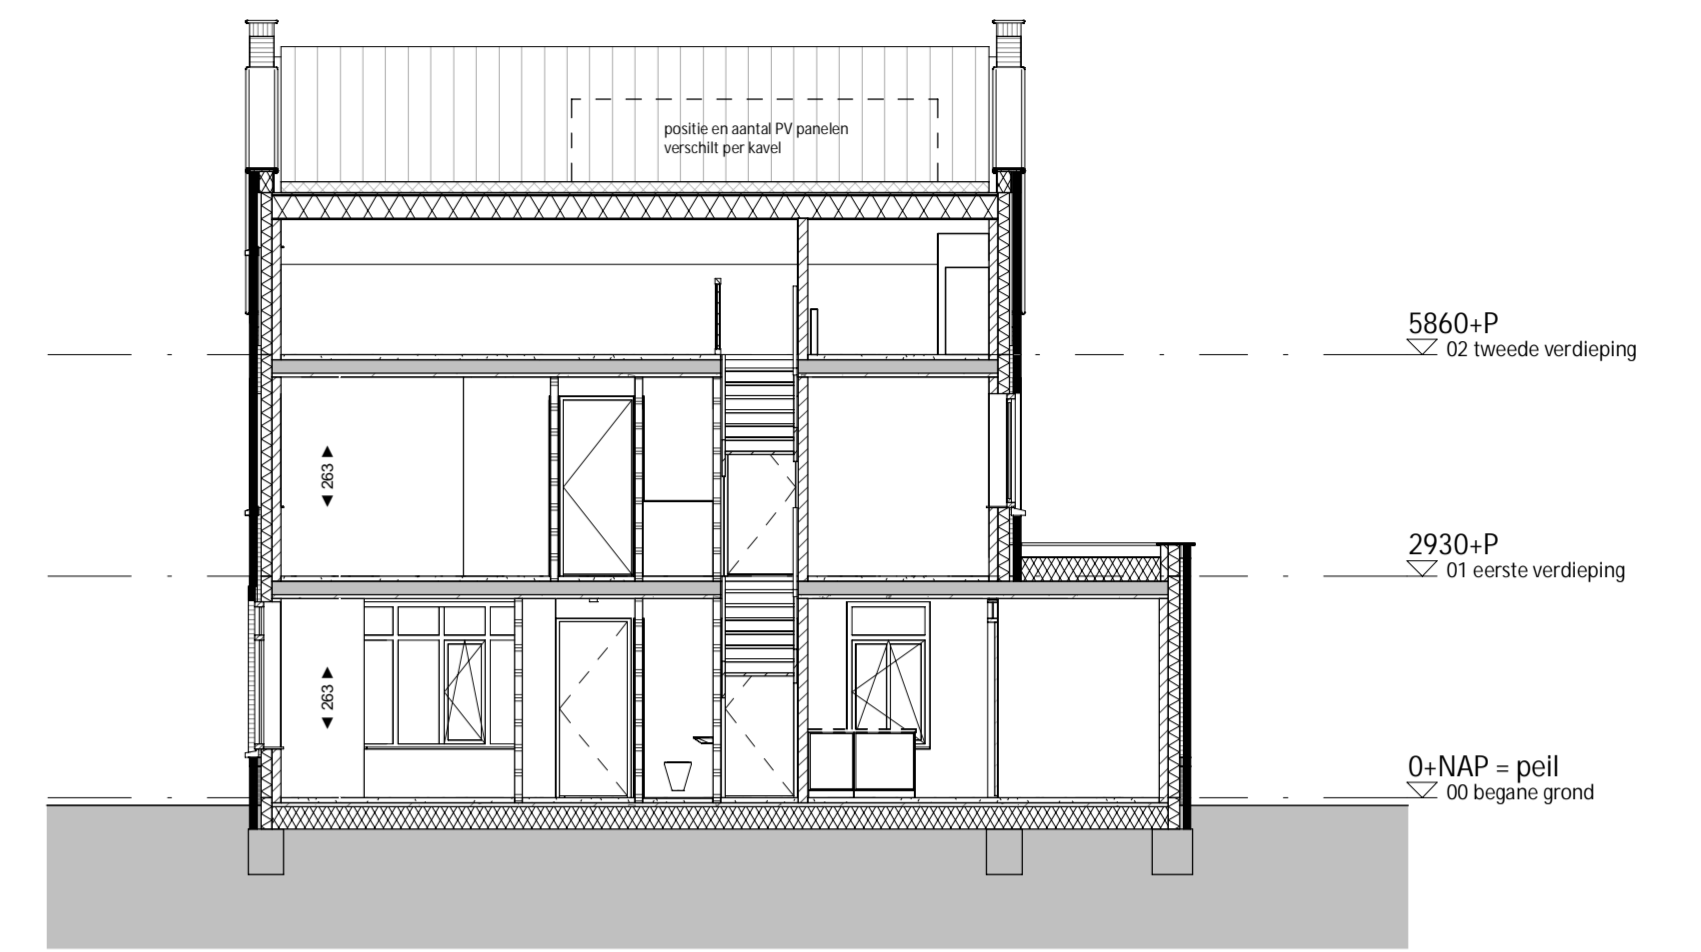


DOORSNEDE A

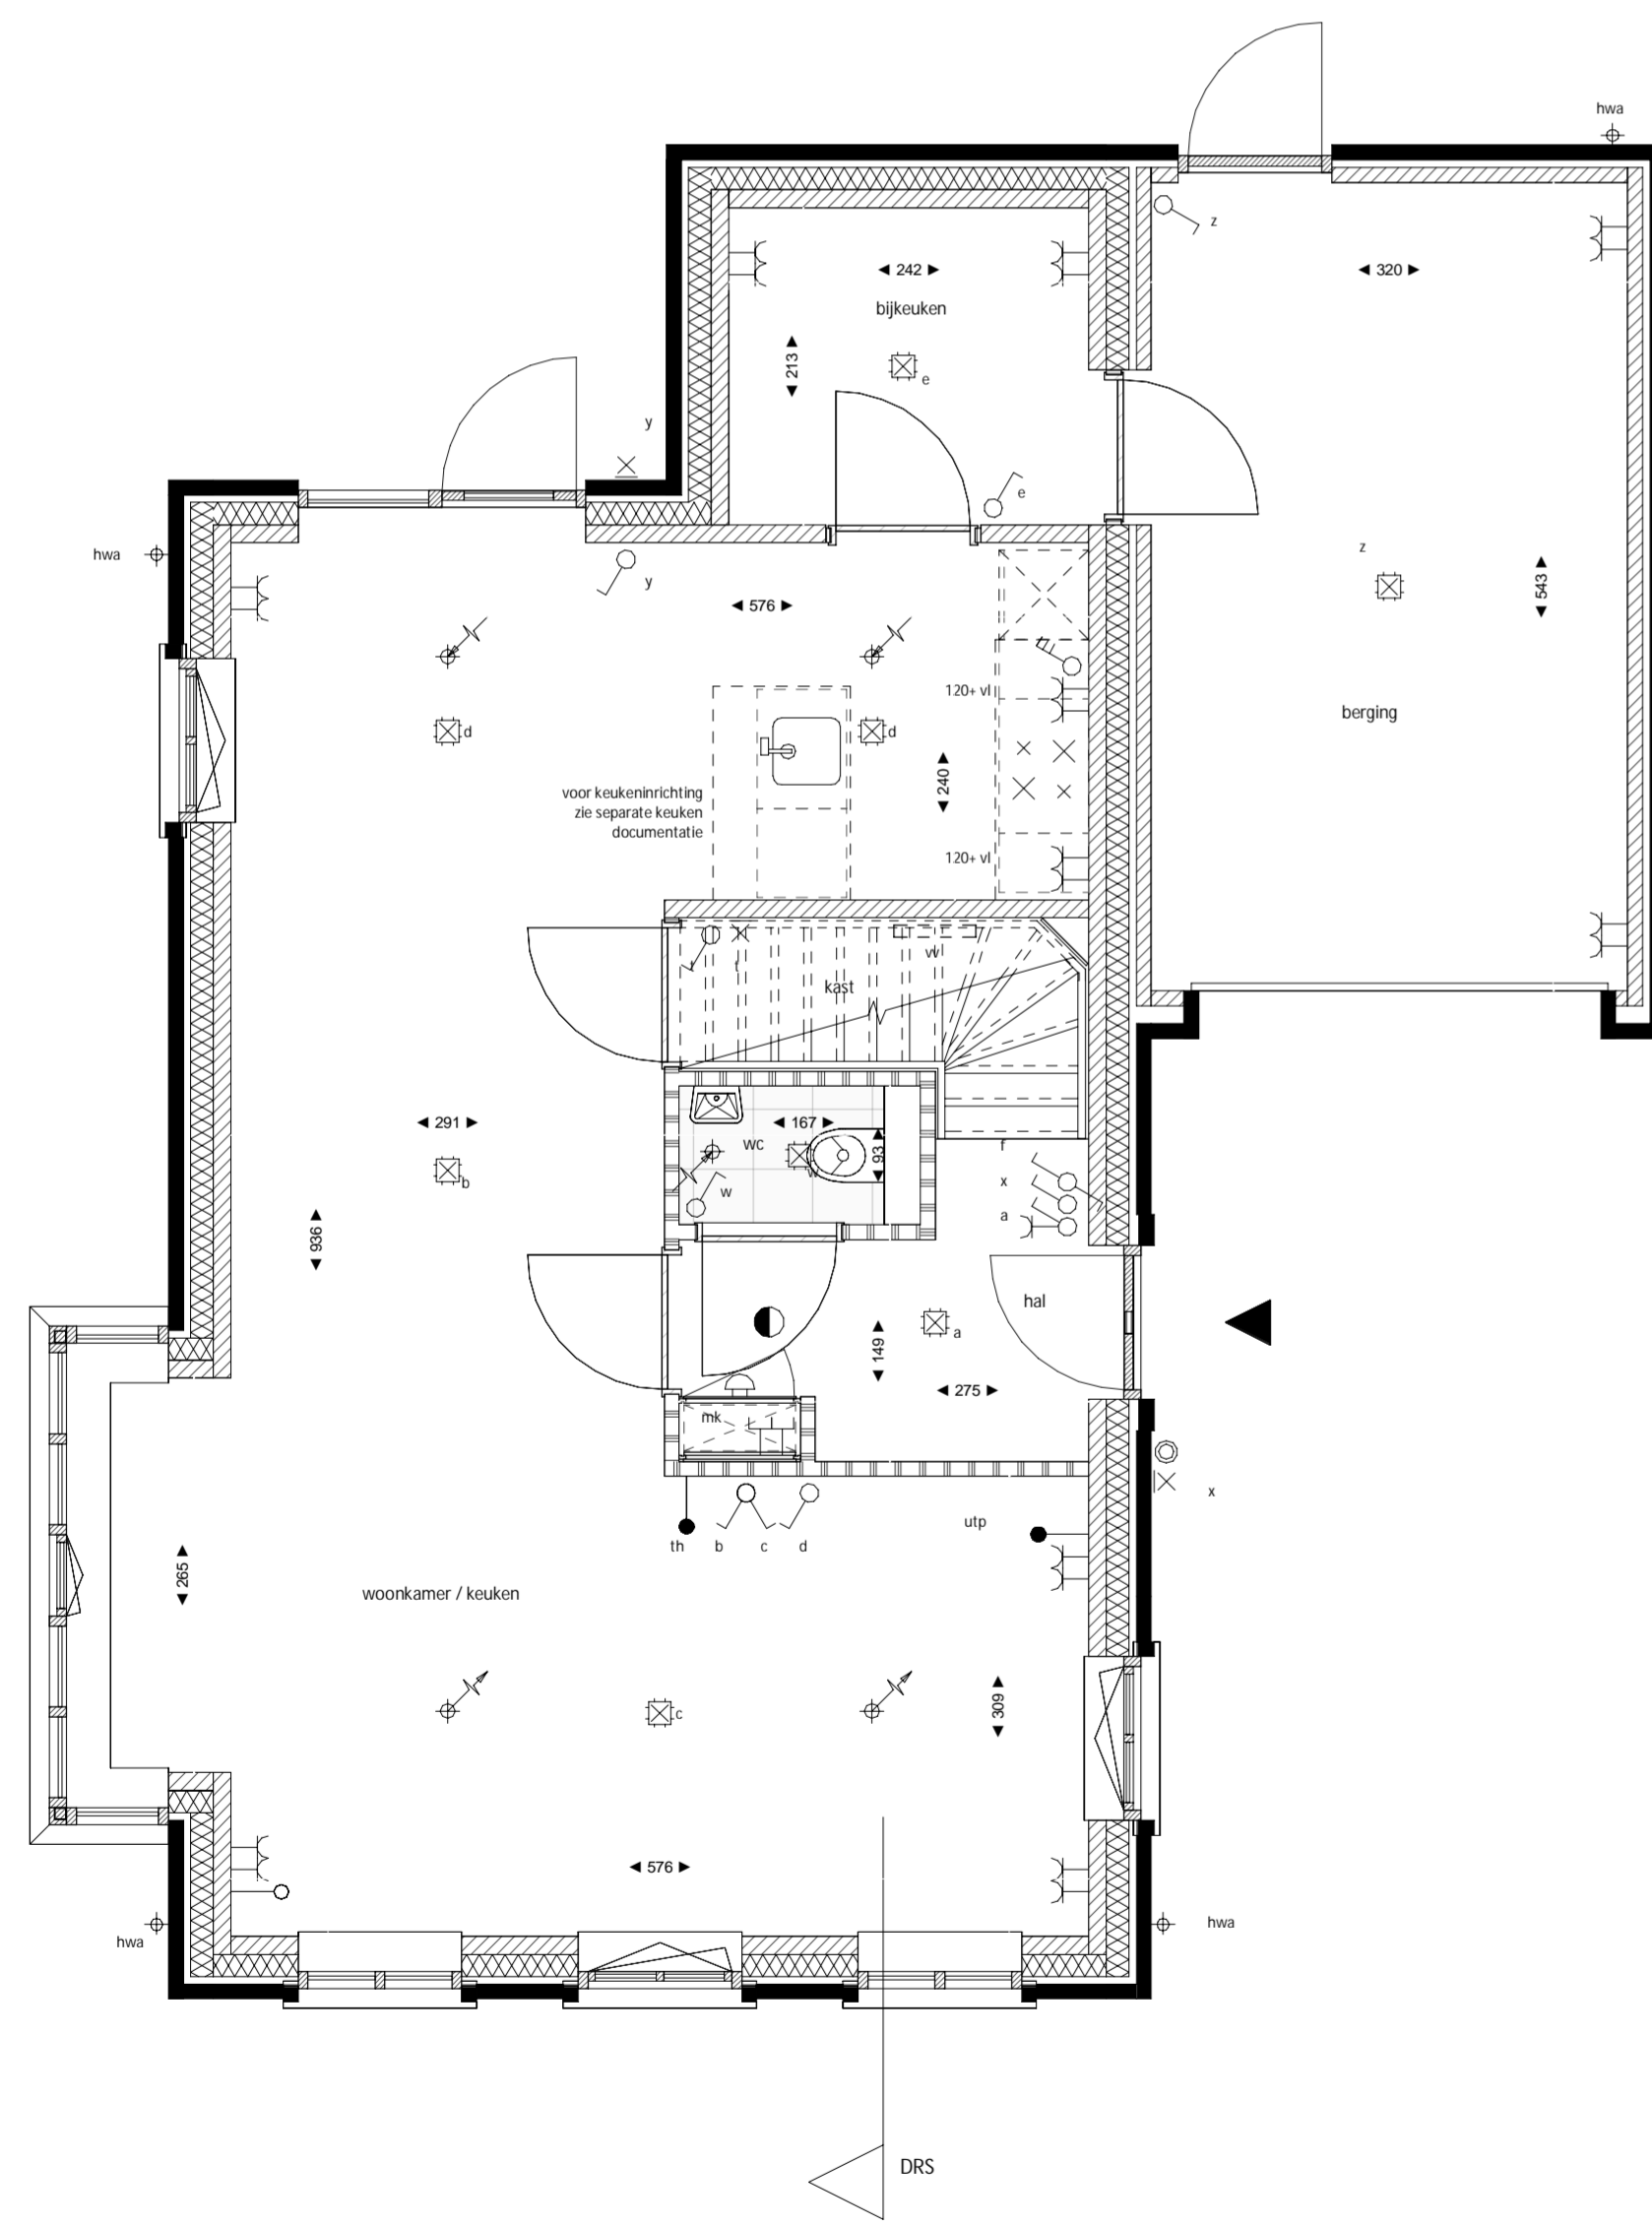

BEGANE GROND

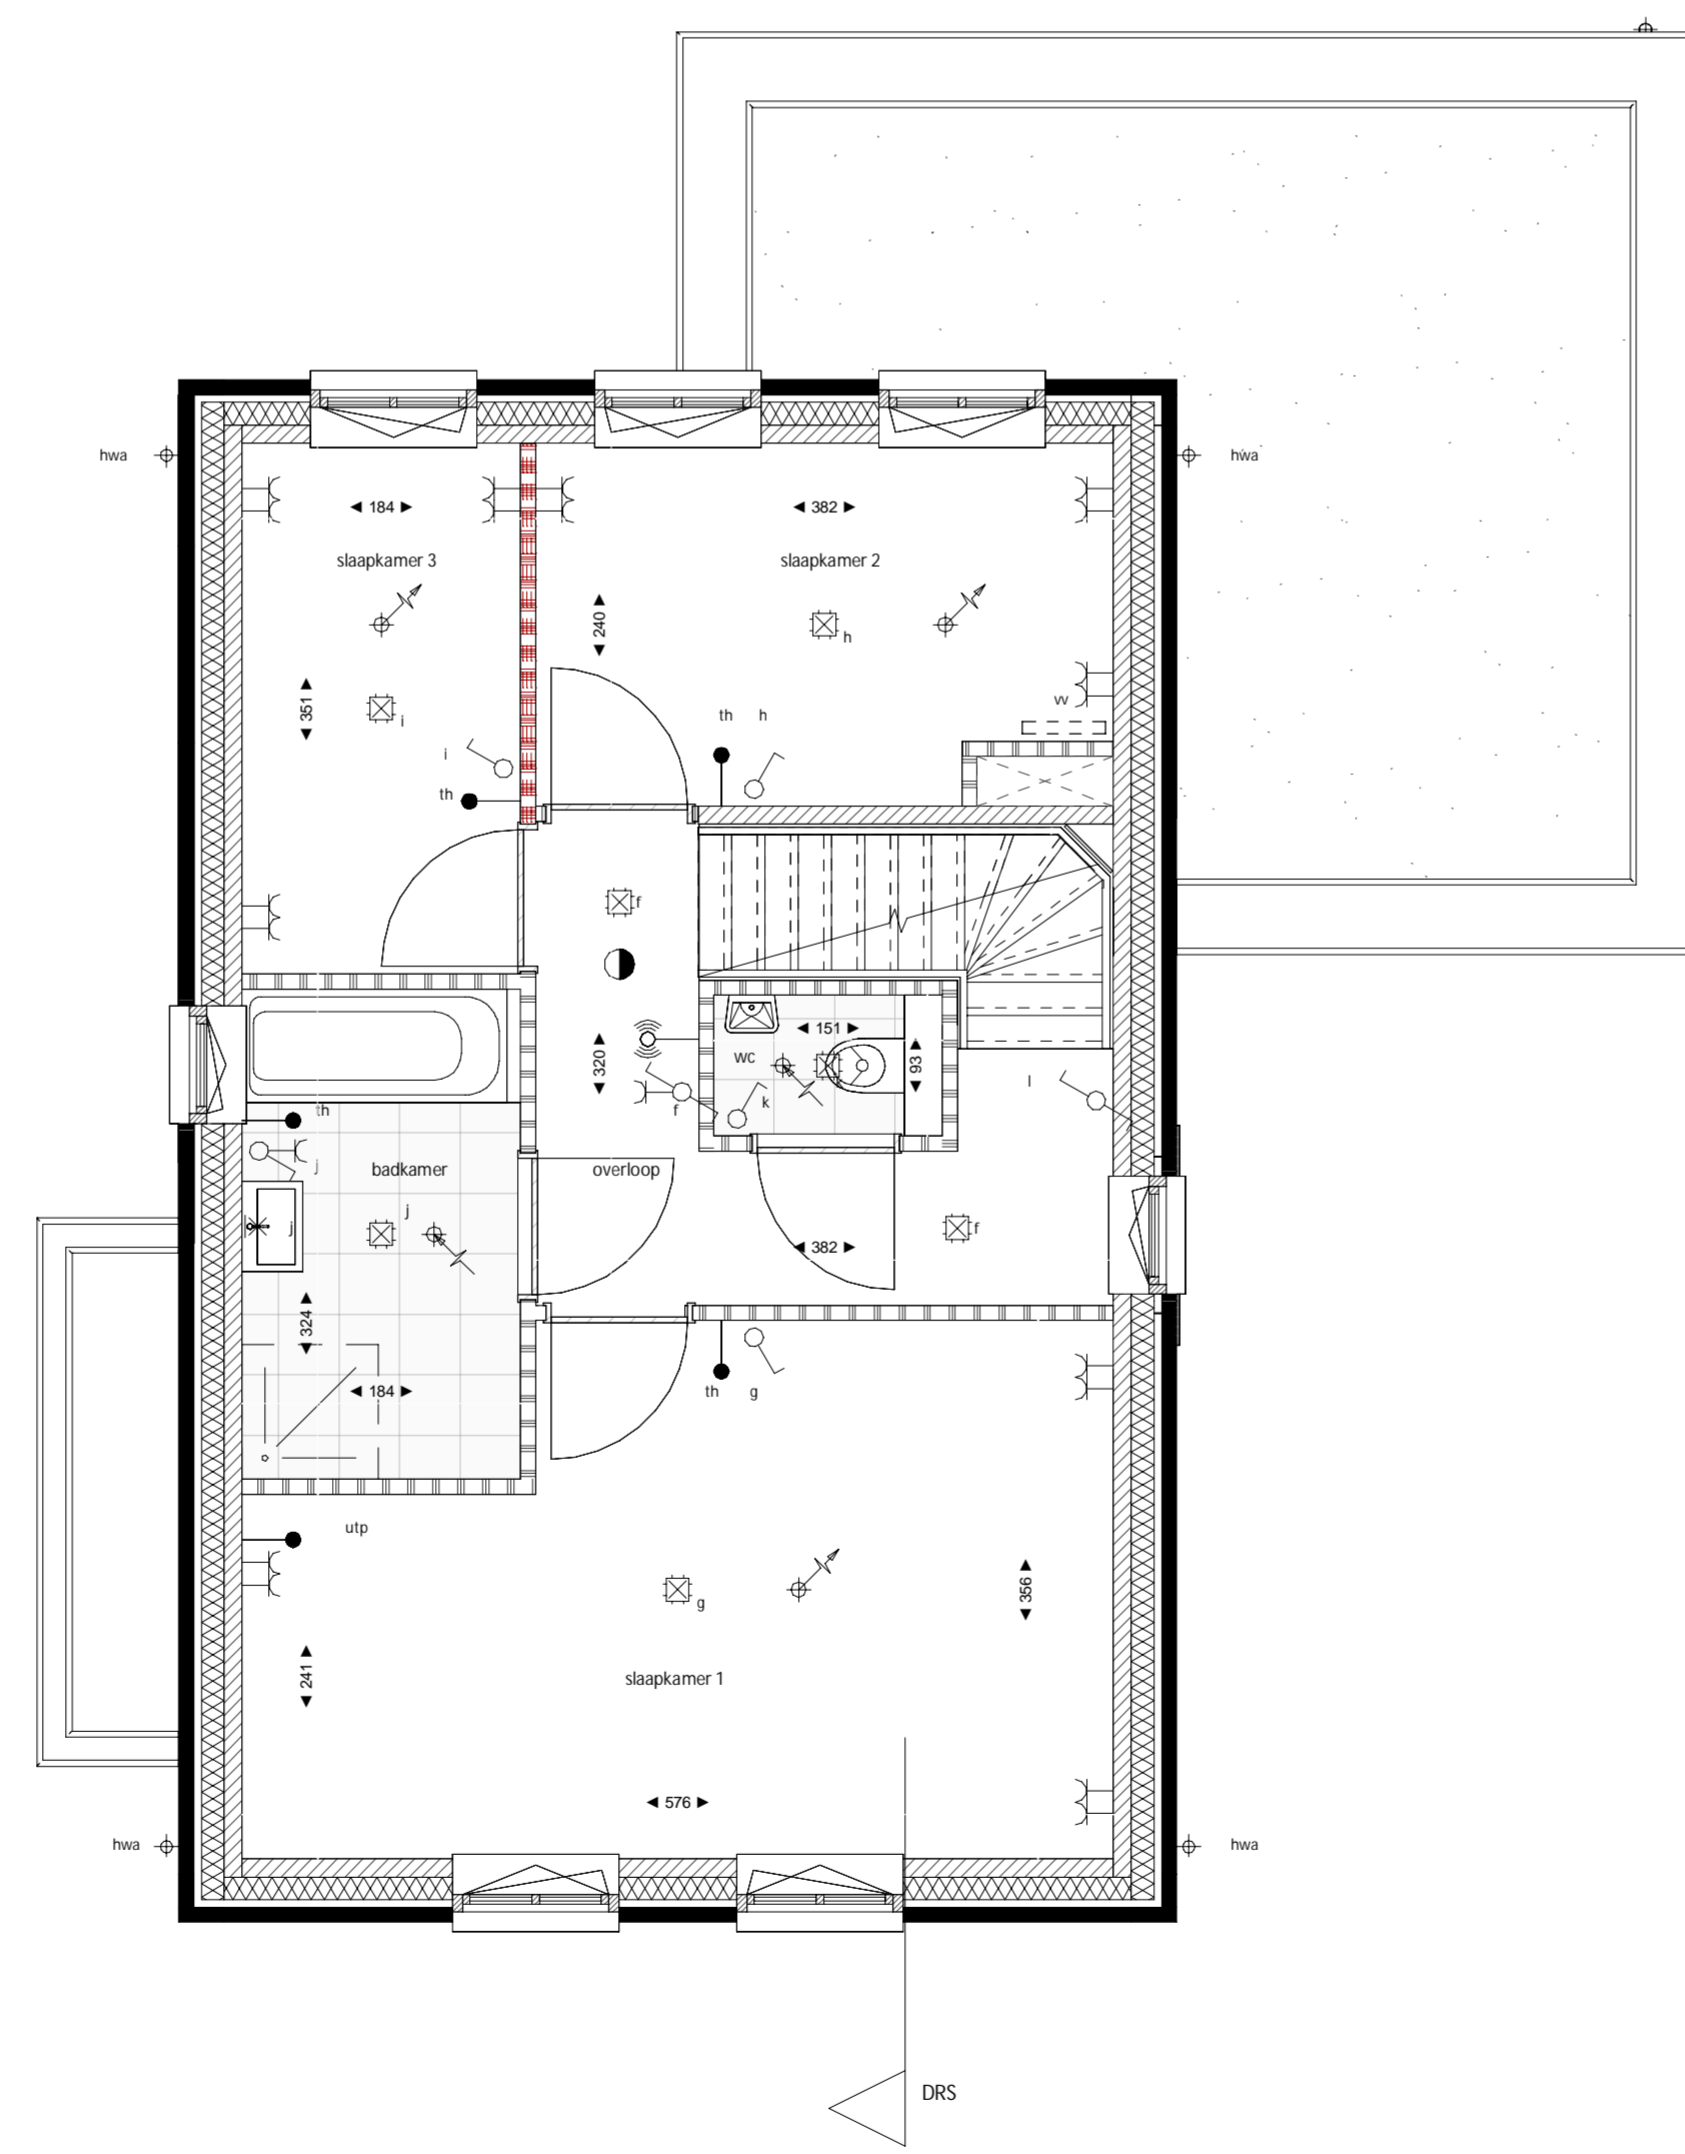

EERSTE VERDIEPING

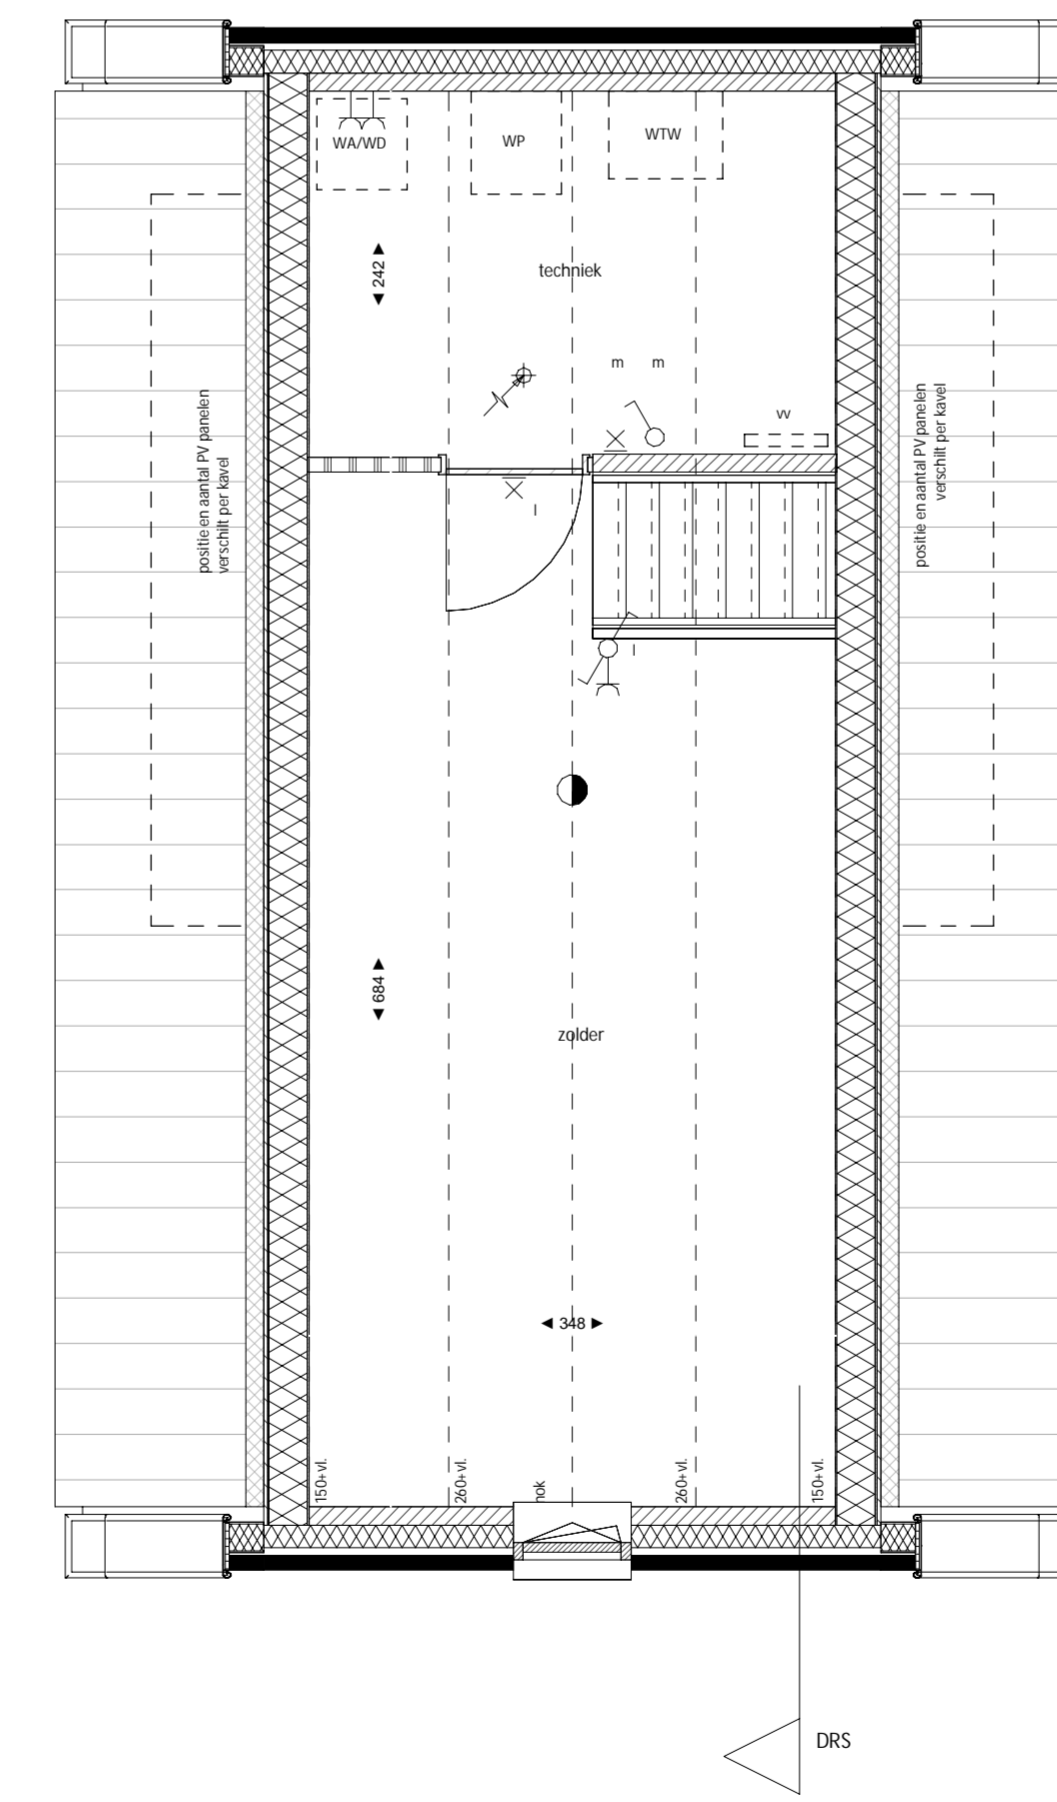

TWEEDE VERDIEPING

LEGENDA

▲	hoofdentree	○	schakelaar
▬▬▬▬	doorsnede isolatie	○	wisselschakelaar
▬▬▬▬	doorsnede metselwerk	○	dubbele schakelaar
▬▬▬▬	doorsnede kalkzandsteen	○	enkele wandcontactdoos
▬▬▬▬	doorsnede lichte scheidingwand	○	enkele wandcontactdoos opbouw
▬▬▬▬	doorsnede zware scheidingwand tbv. geluidswering	○	dubbele wandcontactdoos
▬▬▬▬	doorsnede beton	○	dubbele wandcontactdoos opbouw
▬▬▬▬	perceelgrens	○	3 standen schakelaar mechanische ventilatie
▬▬▬▬	verdelers vloerverwarming (met aansluiting)	○	schakelaar met wandcontactdoos
▬▬▬▬	lucht toevoer ventil. aantallen en posities ntb.	○	plafondlichtpunt
▬▬▬▬	lucht afvoer ventil. aantallen en posities ntb.	○	wandlichtpunt
▬▬▬▬	rookmelder	○	wandlichtpunt met armatuur
WD	wasdroger	○	WLAN access point
WA	wasmachine	○	loze leiding
WTW	warmte-toegevoeg unit	○	bedrads leiding
WP	warmtepomp	○	kamerthermostaat / narogeling vloerverwarming
WV	vloerverwarming verdelers	○	zwakstroom belinstallatie in meterkast, schel in hal
mk	meterkast	○	bedrukker
hwa	hemelwaterafvoer		

Algemeen:

- maatvoering in centimeters, kleine wijzigingen voorbehouden, hieraan kunnen geen rechten worden ontleend.
- op zolder, onder schuine kap, wordt gemeten tussen/ vanaf 150cm + vloer.
- de woning wordt voorzien van vloerverwarming.
- positie, oriëntatie en kleurstelling woning zie tekening VK_000 types - kleur metselwerk.
- positie en aantal PV panelen per woning zie tekening VK_001 openbare inrichting.
- positie en aantallen van de mechanische ventilatie ventilatie indicatief.
- installaties conform opgave installateur en is indicatief weergegeven op tekening, hieraan kunnen geen rechten worden ontleend.

* bouwnummers 11 en 15 betreffen gespiegelde variant van dit type woning

CB5 0484600 De Bloesemaard Margraten
BPD

tekening nr. **VKD100** wijziging A 02-09-2024
VRIJSTAANDE WONING TYPE D
BOUWNUMMER 01, 11, 12, 15 en 16
 fase: VERKOOP
 schaal: 1:50 & 1:100
 datum: 01-08-2024
 status: DEFINITIEF