




PREFAB BERGING
KAV. 20 ALS GETEKEND
KAV. 21 GESPIEGELD

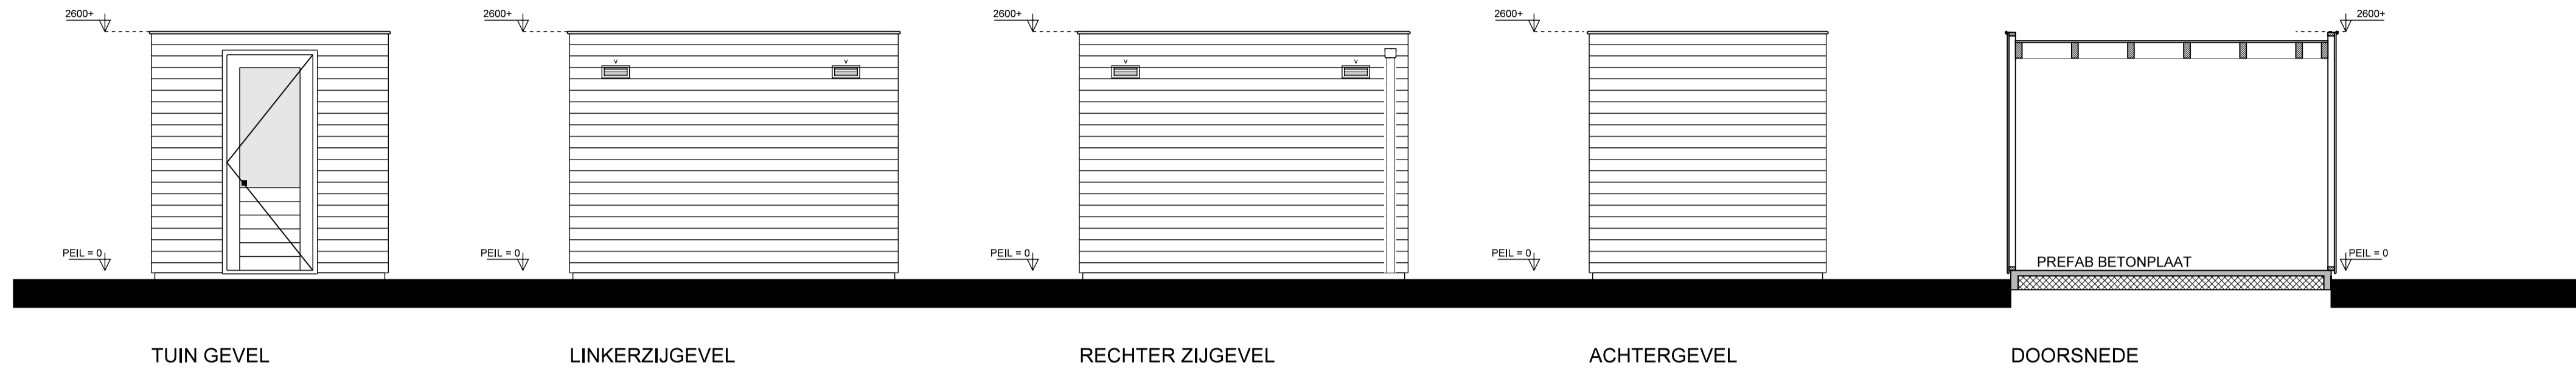


TUIN GEVEL LINKERZIJGEVEL RECHTER ZIJGEVEL ACHTERGEVEL DOORSNEDE

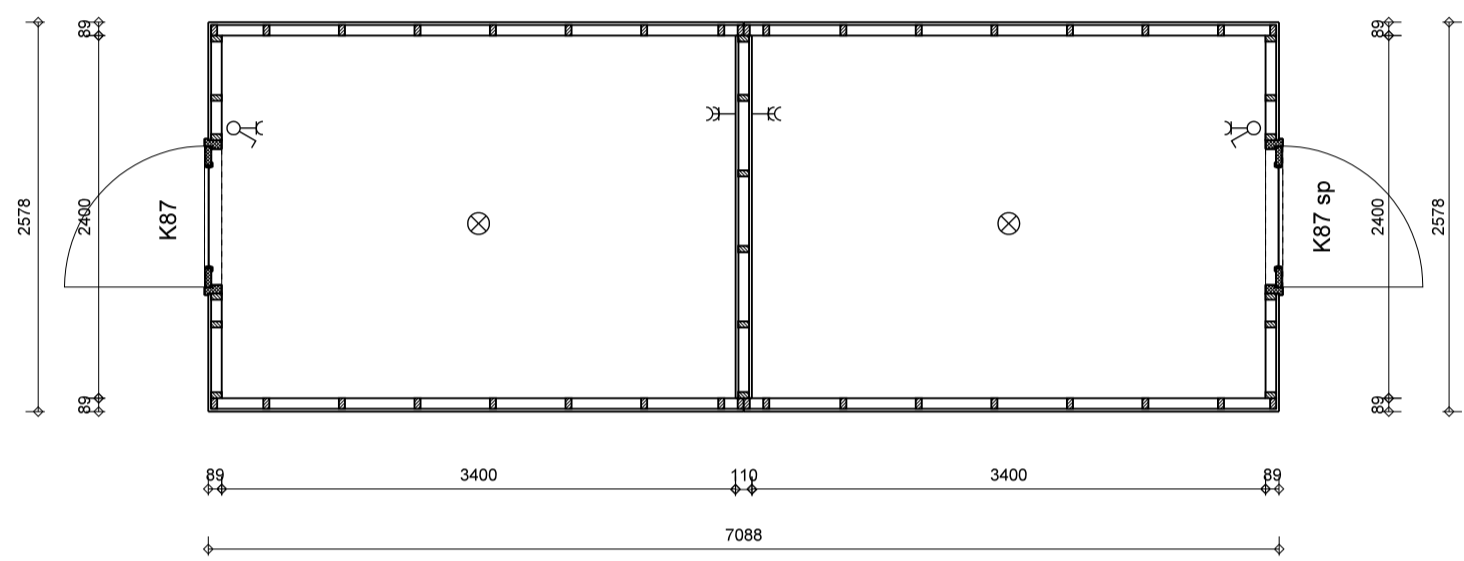

KAV. 16, 18, 22 EN 24 PREFAB BERGING KAV. 17, 19, 23 EN 25

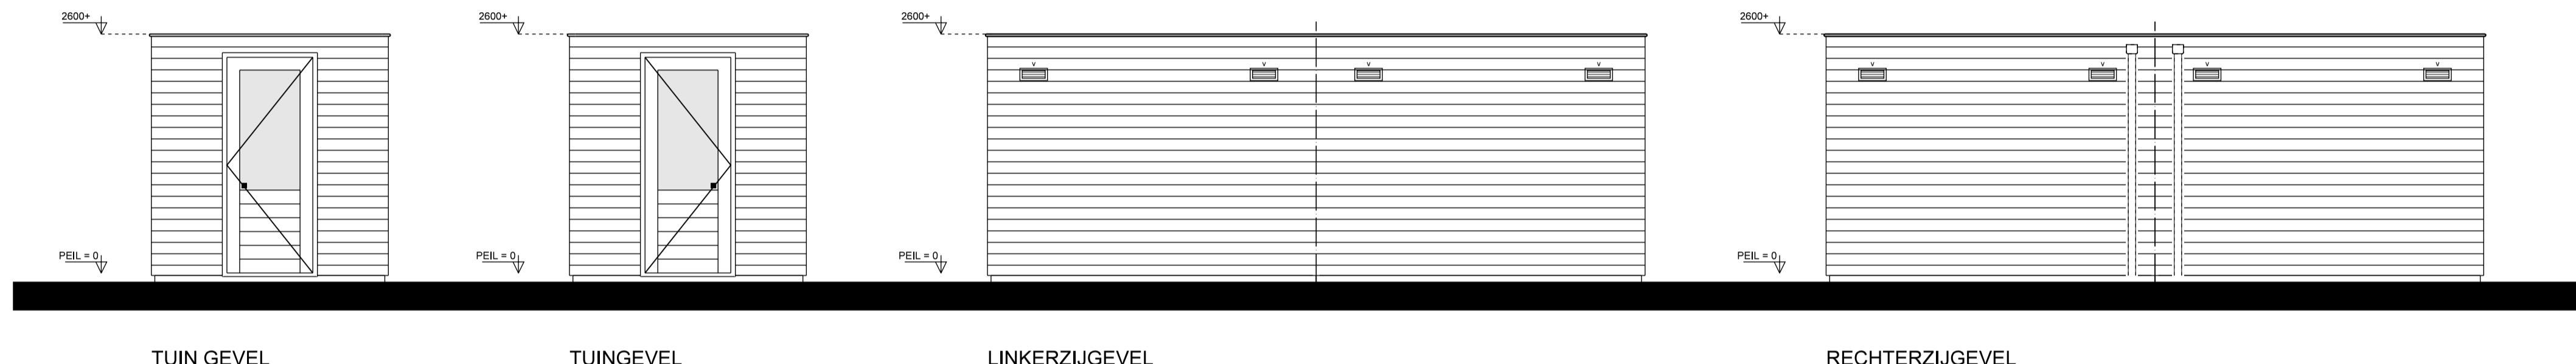

TUIN GEVEL TUINGEVEL LINKERZIJGEVEL RECHTERZIJGEVEL

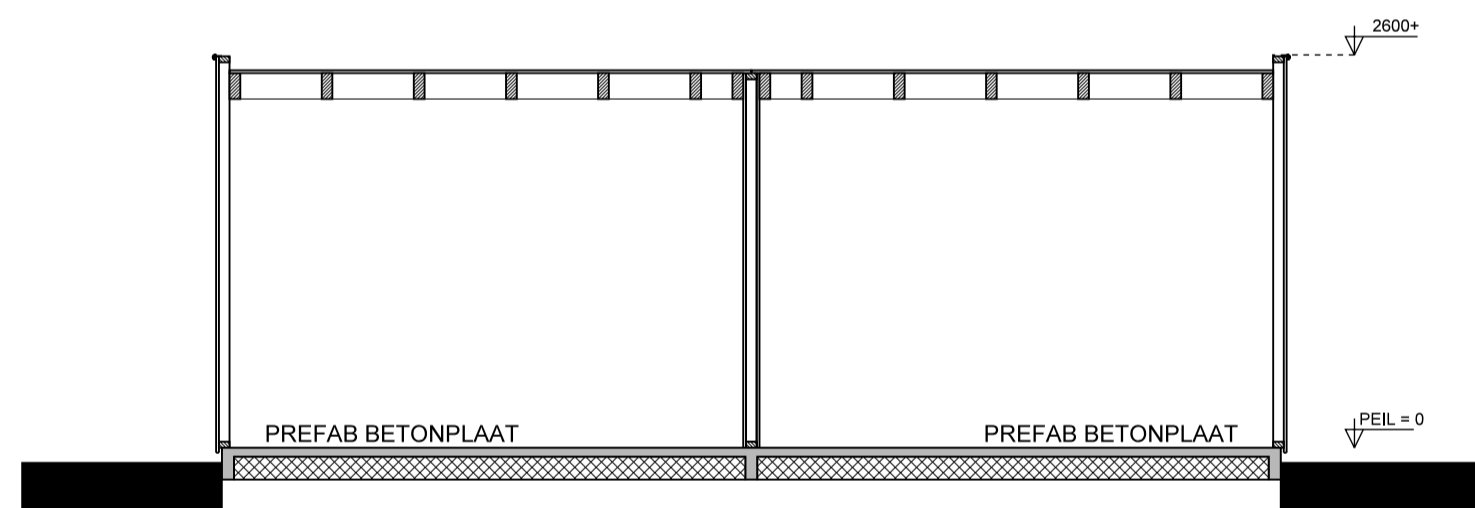

DOORSNEDE

Onderwerp:	BERGINGEN VERKOOPTTEKENING		
Bouwwerk:	25 woningen in plan 'Bloesemgaard' te Margraten	Bladnr.:	VK-bergingen
Opdrachtgever:	BPD Ontwikkeling Eindhoven	Werknr.:	1434-BFO
Projectarchitect:	Henk van der Giessen Peer Wolkers	Getekend:	
Schaal:	1:50	Formaat:	A1
		Datum:	13 - 10 - 2015
Gewijzigd:	a	d	g
	b	e	h
	c	f	i