
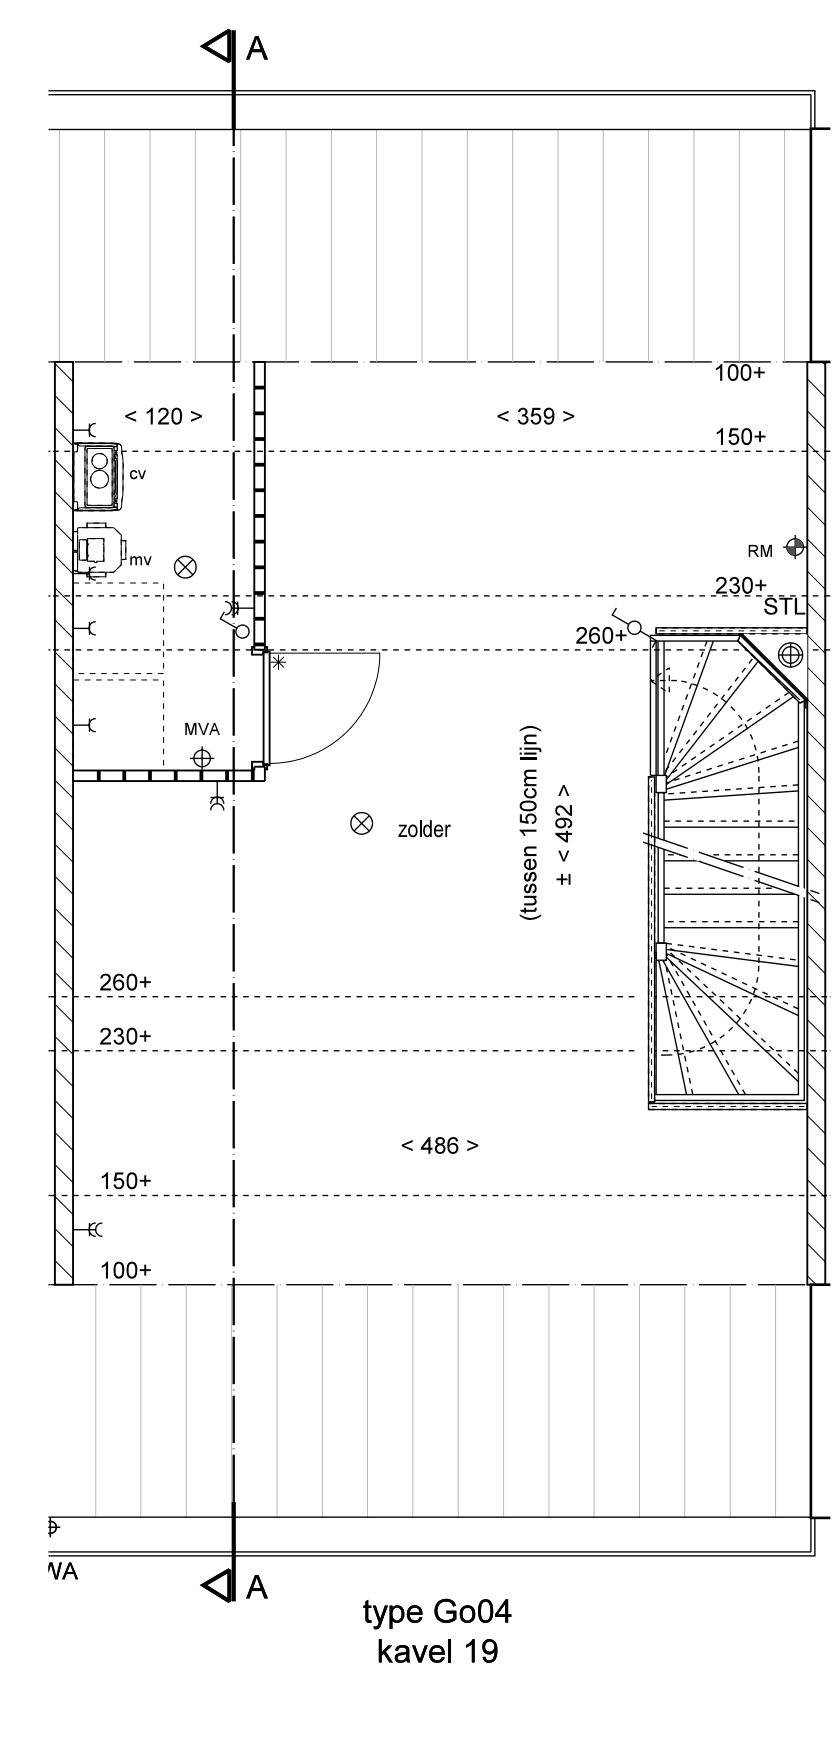
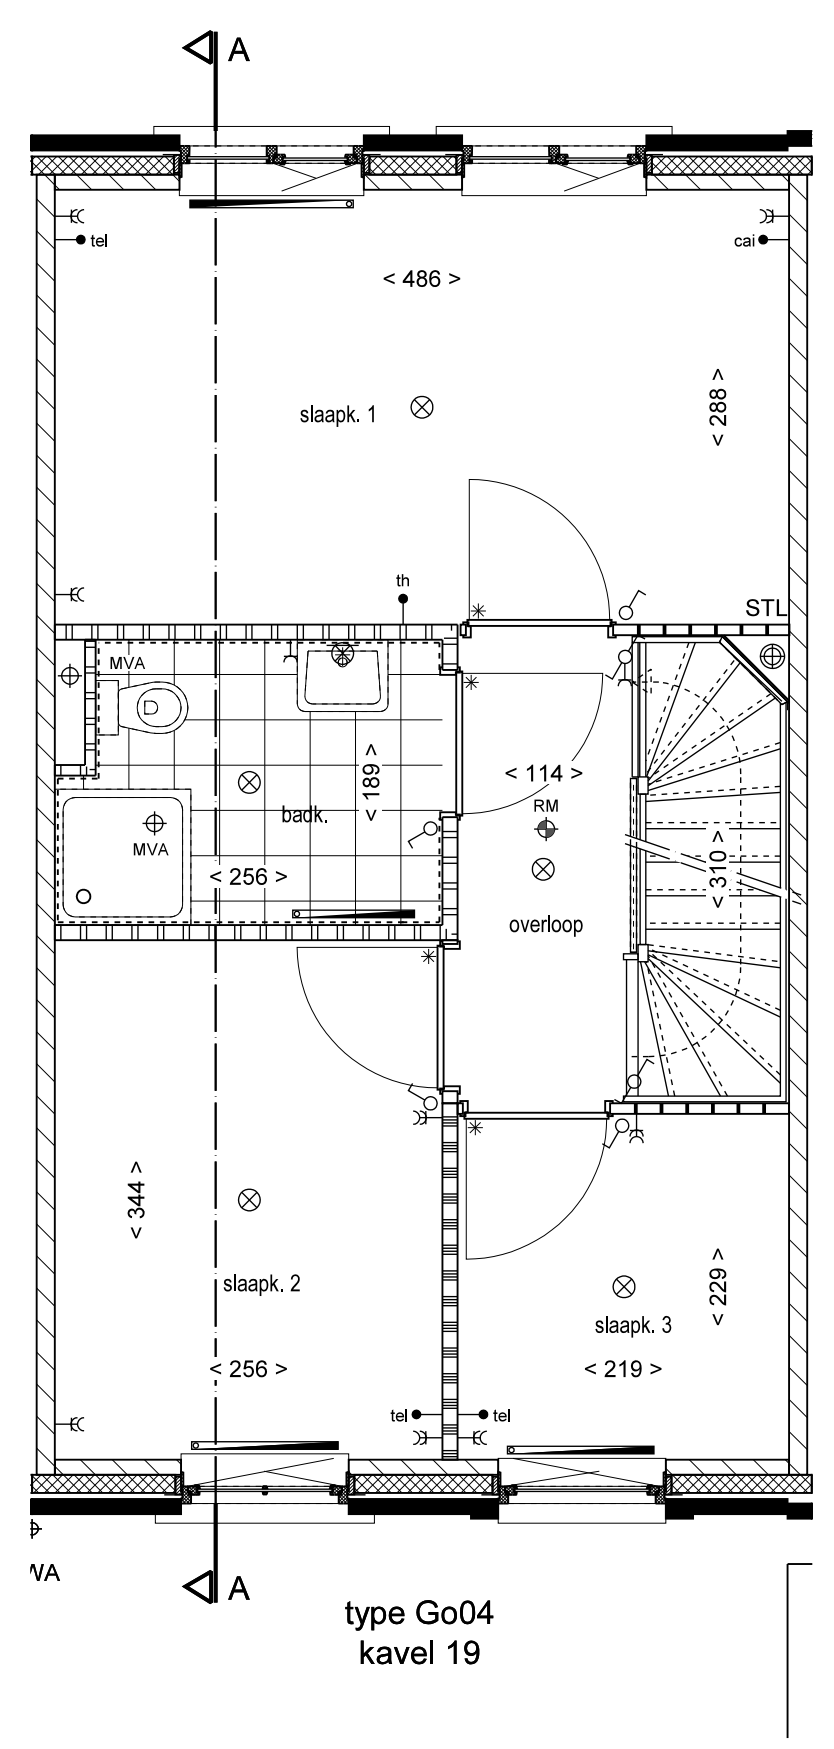


RENVOOI


	BAKSTEEN METSELWERK		PLAATS VENTILATIESYSTEEM
	KALKZANSTEEN 100/120mm		PLAATS CV (WARMWATER TOESTEL)INSTALLATIE MET HR-KETEL
	SPOUWISOLATIE		RUIMTE VOORZIEN VAN VLOERVERWARMING
	LICHTE SCHEIDINGSWAND 70/100mm		RADIATOR INDICATIEF (PLAATS EN AFMETING DOOR INSTALLATEUR TE BEPALEN)
	VLOERTEGELS (INDICATIEF)		VERDELER
	WANDTEGELS		RUIMTE MET VENTILATIE AFVOER VENTIEL (POSITIE INDICATIEF)
	BINNENKOZIJN MET BOVENLICHT		RUIMTE MET VENTILATIE INVOER VENTIEL (POSITIE INDICATIEF)
	VOORDEUR		STL STANDLEIDING
	ROOKMELDER		HWA HEMELWATERAFVOER
			OPSTELPLAATS WASMACHINE / WASDROGER
			GEVEL- DANWEL DAKDOORVOER AFZUIGKAP

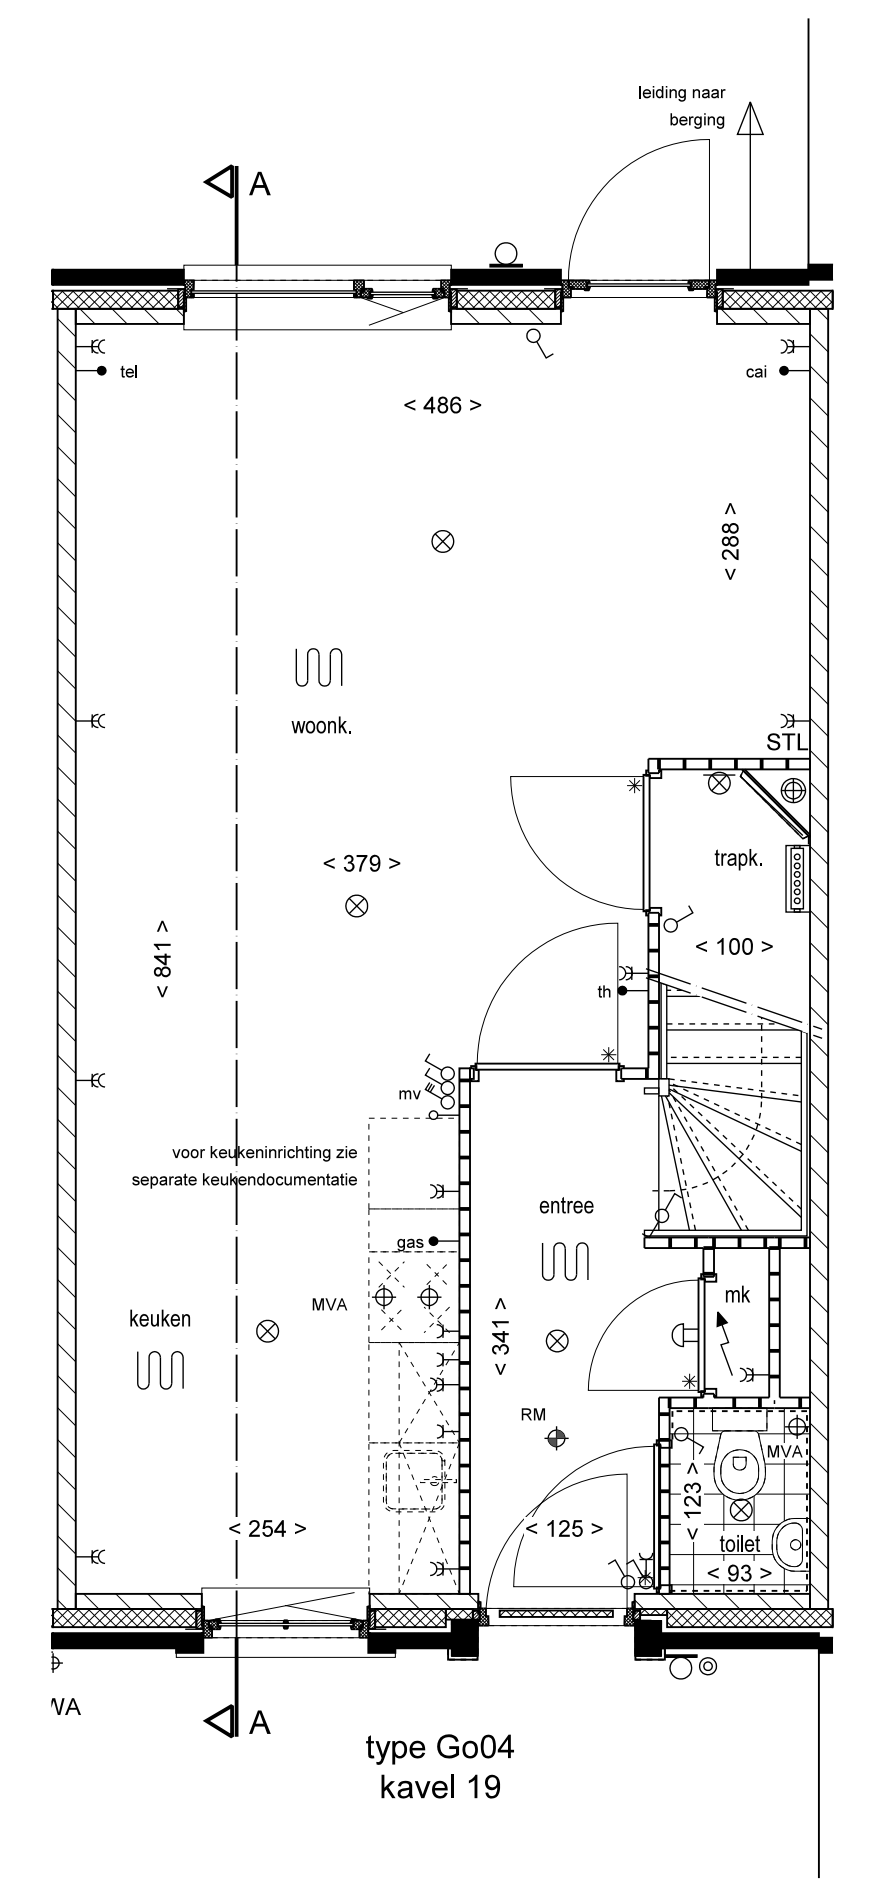

RENVOOI INSTALLATIES

SYMBOOL OMSCHRIJVING

- PLAFONDLICHTPUNT AANSLUITING
- BINNENWANDLICHTPUNT AANSLUITING
- BUITENWANDLICHTPUNT AANSLUITING
- ENKELPOLIGE SCHAKELAAR
- 3-POLIGE SCHAKELAAR MECHANISCHE VENTILATIE
- WISSELSCHAKELAAR
- SERIESCHAKELAAR
- COMBISCHAKELAAR (SCHAKELAAR + WANDCONTACTDOOS)
- ENKELE WANDCONTACTDOOS
- DUBBELE WANDCONTACTDOOS
- AANSLUITING T.B.V. KOOKTOESTEL EN MECHANISCHE VENTILATIE
- AANSLUITPUNT BEDRAAD
- AANSLUITPUNT LOOS
- AANSLUITPUNT BEDRAAD T.B.V. THERMOSTAAT
- AANSLUITPUNT BEDRAAD/LOOS T.B.V. TEL
- AANSLUITPUNT BEDRAAD/LOOS T.B.V. CAI
- AANSLUITPUNT BEDRAAD T.B.V. WASMACHINE
- AANSLUITPUNT LOOS T.B.V. WASDROGER
- AANSLUITPUNT LOOS T.B.V. KOOKTOESTEL
- AANSLUITPUNT LOOS T.B.V. CLOSE-IN BOILER
- METERKAST
- BELDRUKKER
- SCHEL
- ROKMELDER
- RADIATOR INDICATIEF (PLAATS EN AFMETING DOOR INSTALLATEUR TE BEPALEN)
- RUIMTE MET VENTILATIE AFVOER VENTIEL (POSITIE INDICATIEF)
- VERDELER: MET EN ZONDER OMKASTING

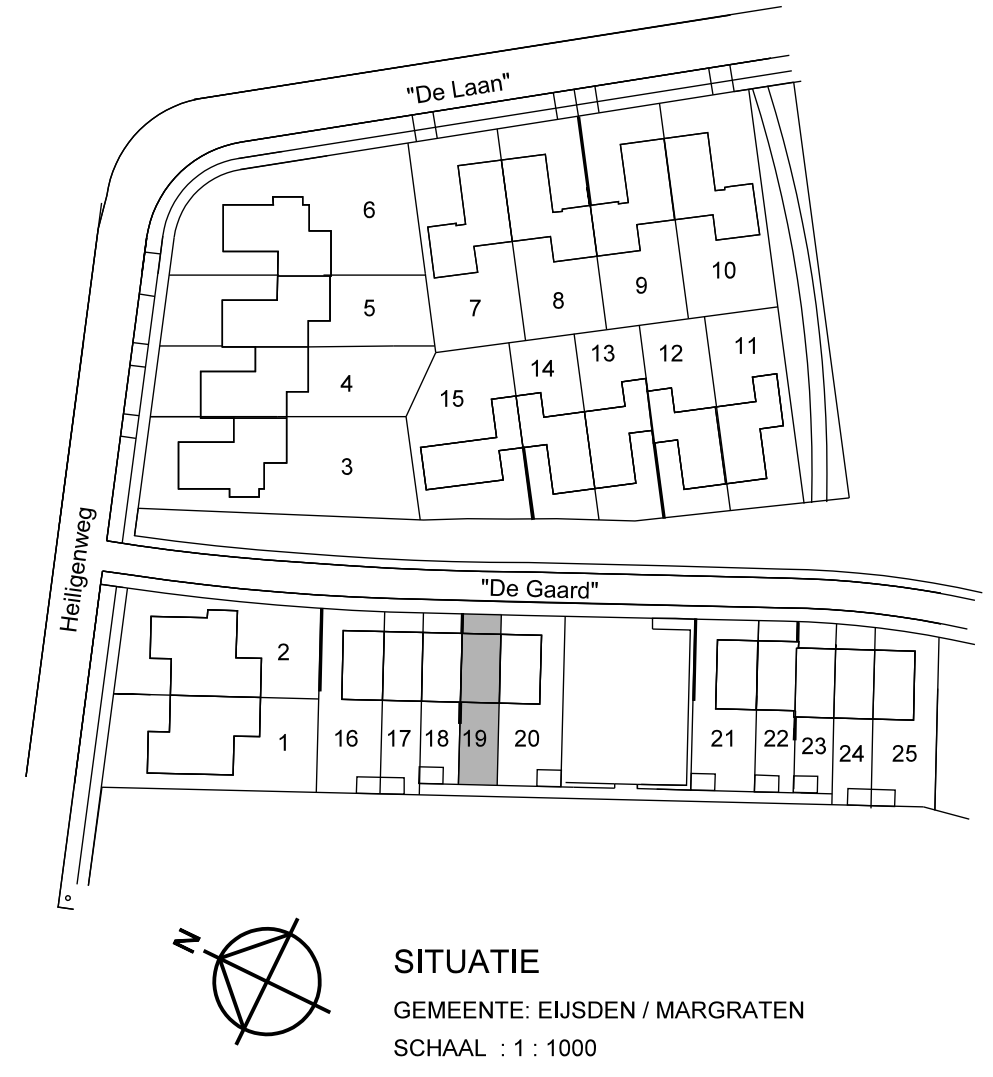

Onderwerp:	VERKOOPTEKENING	Type: Go04 Kavel 19
Bouwwerk:	25 woningen in plan 'Bloesemgaard' te Margraten	Bladnr.: VK-Go04
Opdrachtgever:	BPD Ontwikkeling Eindhoven	Werknr.:
Projectarchitect:	Henk van der Giessen Peer Wolkers	Getekend: TH
Schaal:	1:50/100	Formaat: 594*1050
Gewijzigd:	a d g	13-10-2015
	b e h	
	c f i	