



BEGANE GROND
TYPE L1

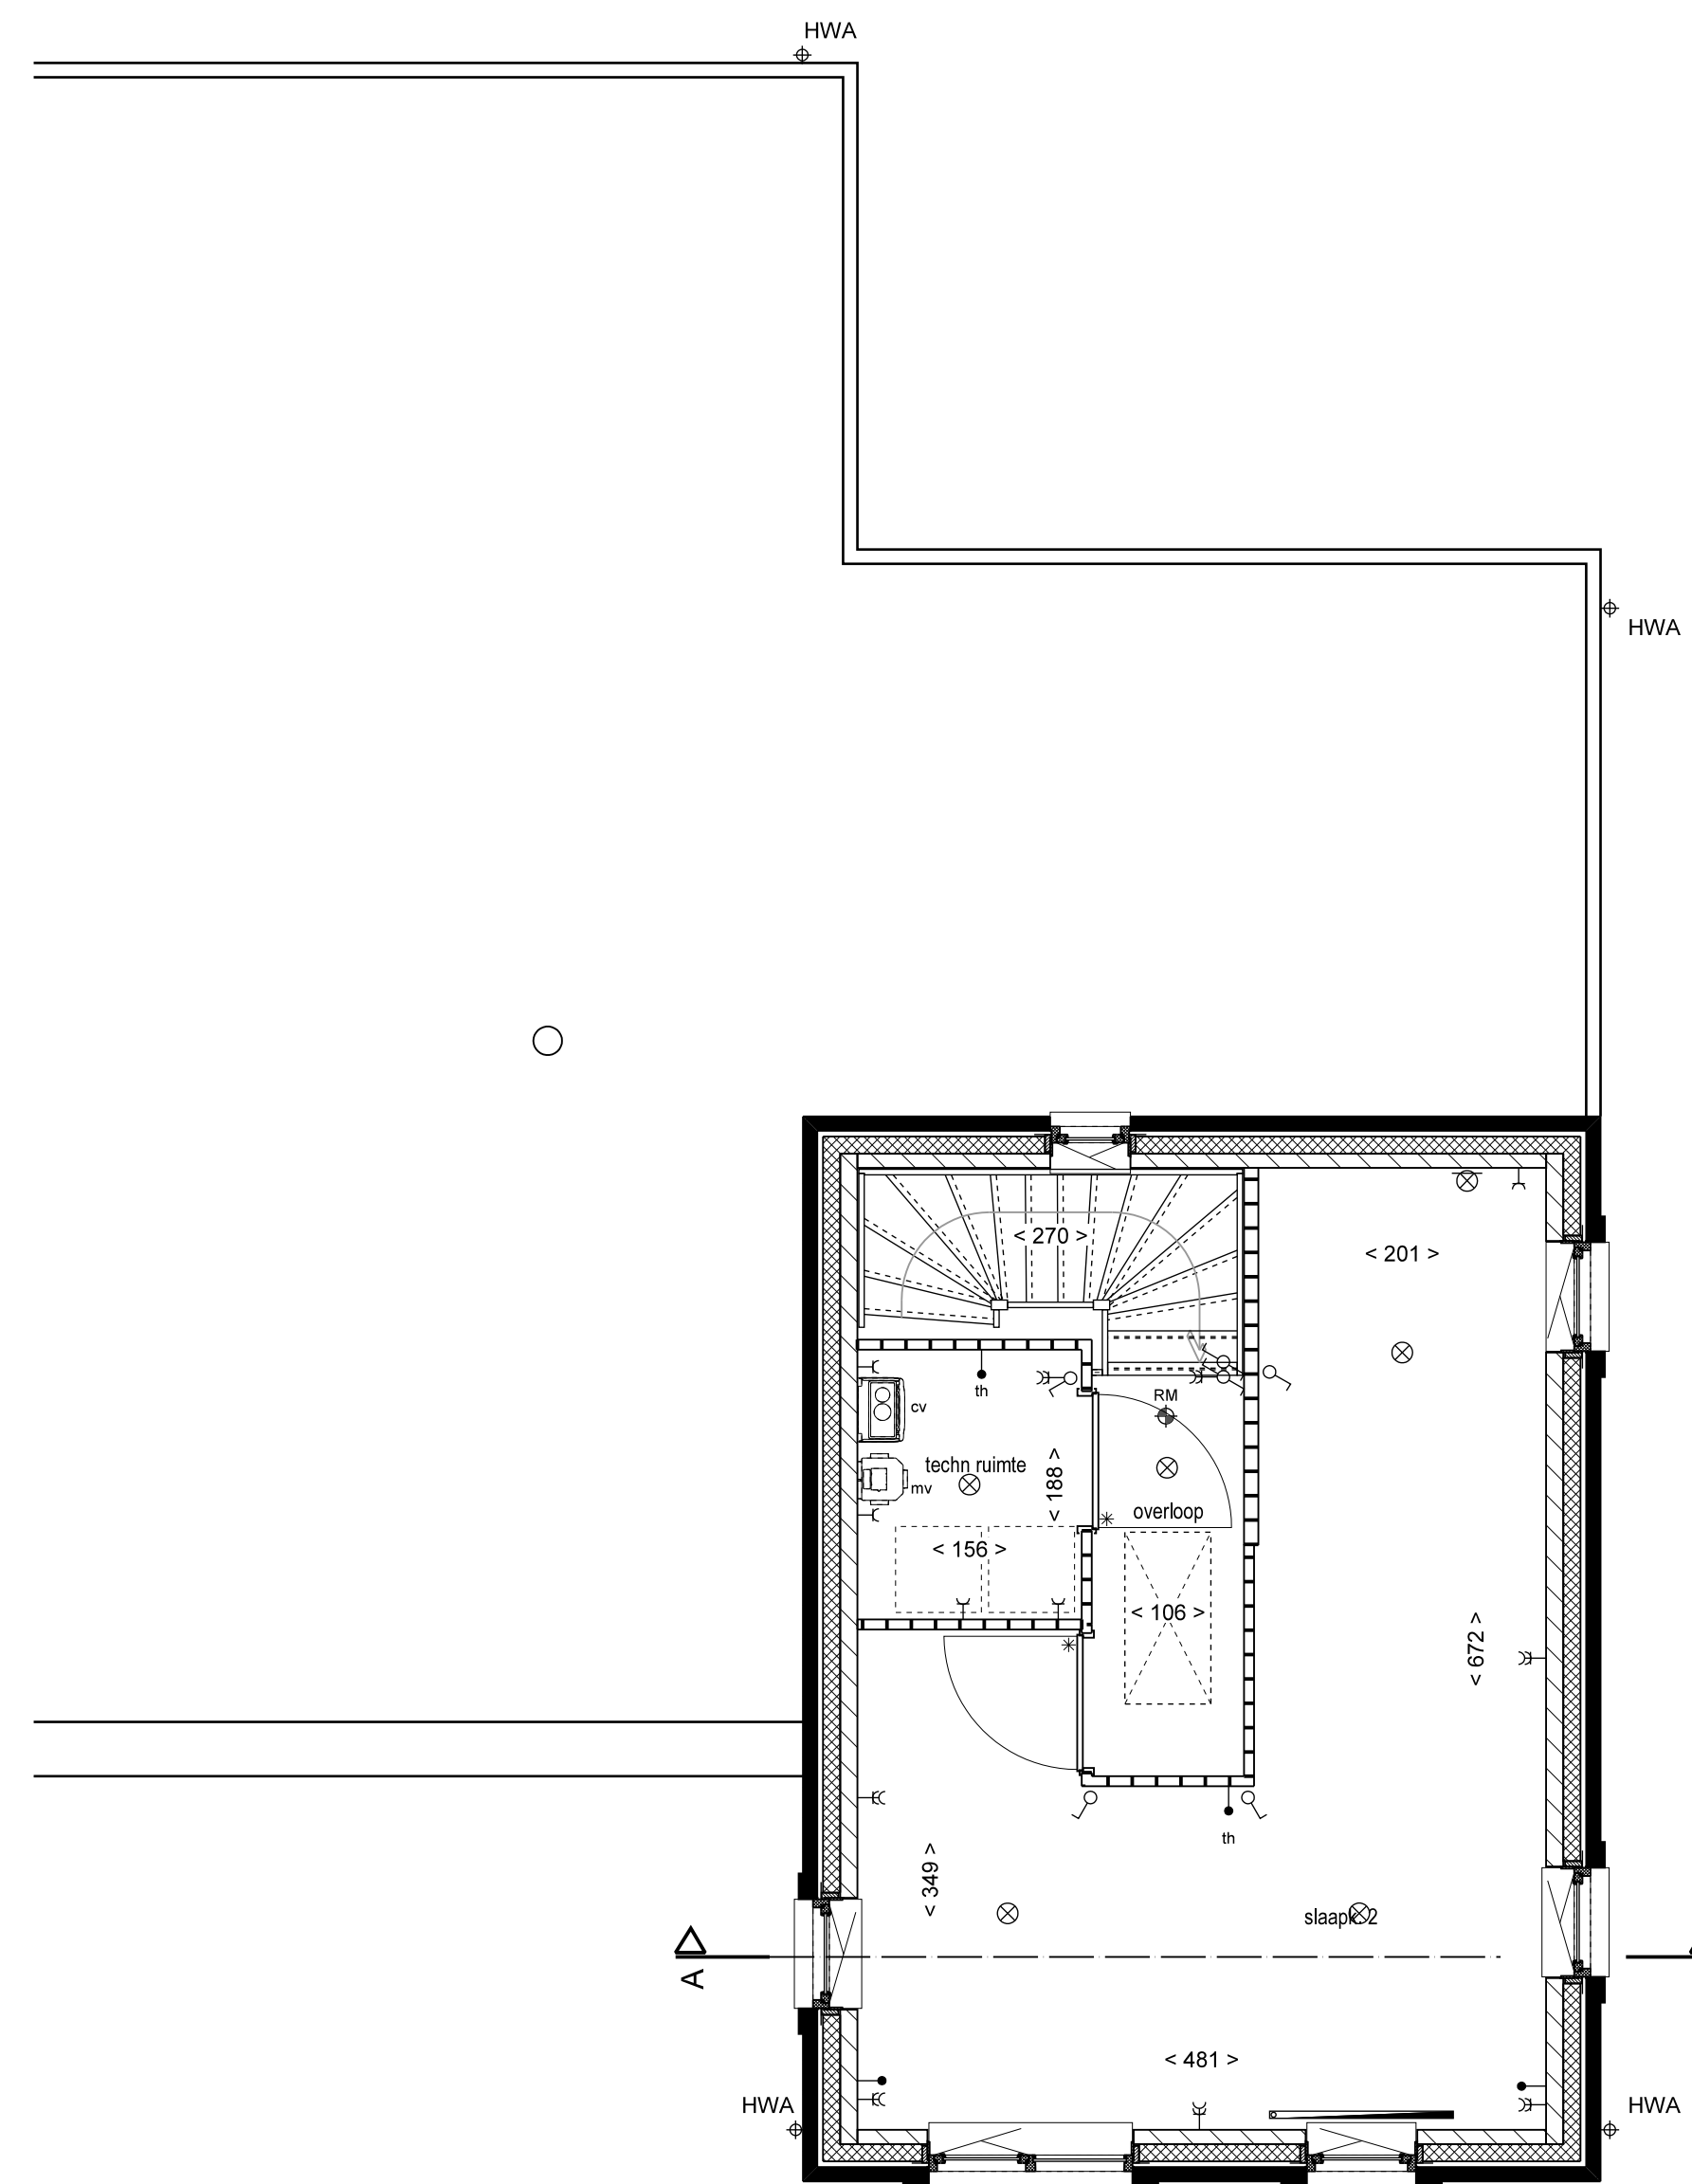

1e VERDIEPING
TYPE L1

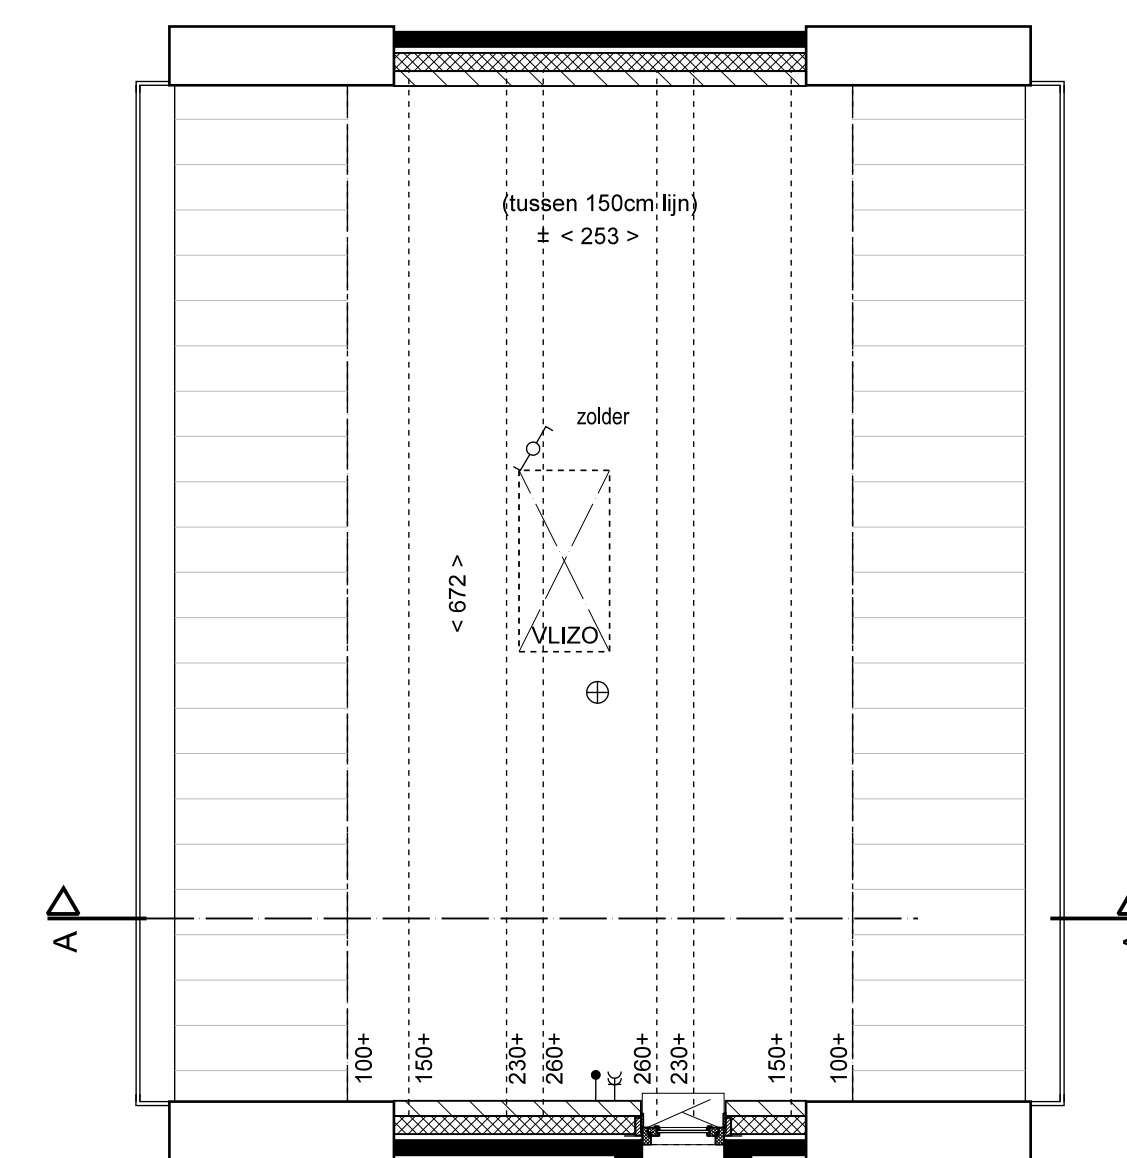


2e VERDIEPING
TYPE L1

RENVOOI

	BAKSTEEN METSELWERK		PLAATS VENTILATIESYSTEEM
	KALKZANSTEEN 100/120mm		PLAATS CV (WARMWATER TOESTEL)INSTALLATIE MET HR-KETEL
	SPOUWISOLATIE		RUIMTE VOORZIJN VAN VLOERVERWARMING
	LICHTE SCHEIDINGSWAND 70/100mm		RADIATOR INDICATIEF (PLAATS EN AFMETING DOOR INSTALLATEUR TE BEPALEN)
	VLOERTEGELS (INDICATIEF)		VERDELER
	WANDTEGELS		RUIMTE MET VENTILATIE AFVOER VENTIL (POSITIE INDICATIEF)
	BINNENKOZIJN MET BOVENLICHT		RUIMTE MET VENTILATIE INVOER VENTIL (POSITIE INDICATIEF)
	VOORDEUR		STL STANDLEIDING
	ROOKMELDER		HWA HEMELWATERAFVOER
			OPSTELPLAATS WASMACHINE / WASDROGER
			GEVEL- DANWEL DAKDOORVOER AFZUIGKAP

RENVOOI INSTALLATIES

SYMBOOL	OMSCHRIJVING
	PLAFONDLICHTPUNT AANSLUITING
	BINNENWANDLICHTPUNT AANSLUITING
	BUITENWANDLICHTPUNT AANSLUITING
	ENKELPOLIGE SCHAKELAAR
	3-POLIGE SCHAKELAAR MECHANISCHE VENTILATIE
	WISSELSCHAKELAAR
	SERIESCHAKELAAR
	COMBISCHAKELAAR (SCHAKELAAR + WANDCONTACTDOOS)
	ENKELE WANDCONTACTDOOS
	DUBBELE WANDCONTACTDOOS
	AANSLUITING T.B.V. KOOKTOESTEL EN MECHANISCHE VENTILATIE
	AANSLUIJPUNT BEDRAAD
	AANSLUIJPUNT LOOS
	AANSLUIJPUNT BEDRAAD T.B.V. THERMOSTAAT
	AANSLUIJPUNT BEDRAAD/LOOS T.B.V. TEL
	AANSLUIJPUNT BEDRAAD/LOOS T.B.V. CAI
	AANSLUIJPUNT BEDRAAD T.B.V. WASMACHINE
	AANSLUIJPUNT LOOS T.B.V. WASDROGER
	AANSLUIJPUNT LOOS T.B.V. KOOKTOESTEL
	AANSLUIJPUNT LOOS T.B.V. CLOSE-IN BOILER
	METERKAST
	BELDRUKKER
	SCHIEL
	ROOKMELDER
	RADIATOR INDICATIEF (PLAATS EN AFMETING DOOR INSTALLATEUR TE BEPALEN)
	RUIMTE MET VENTILATIE AFVOER VENTIL (POSITIE INDICATIEF)
	VERDELER; MET EN ZONDER OMKASTING

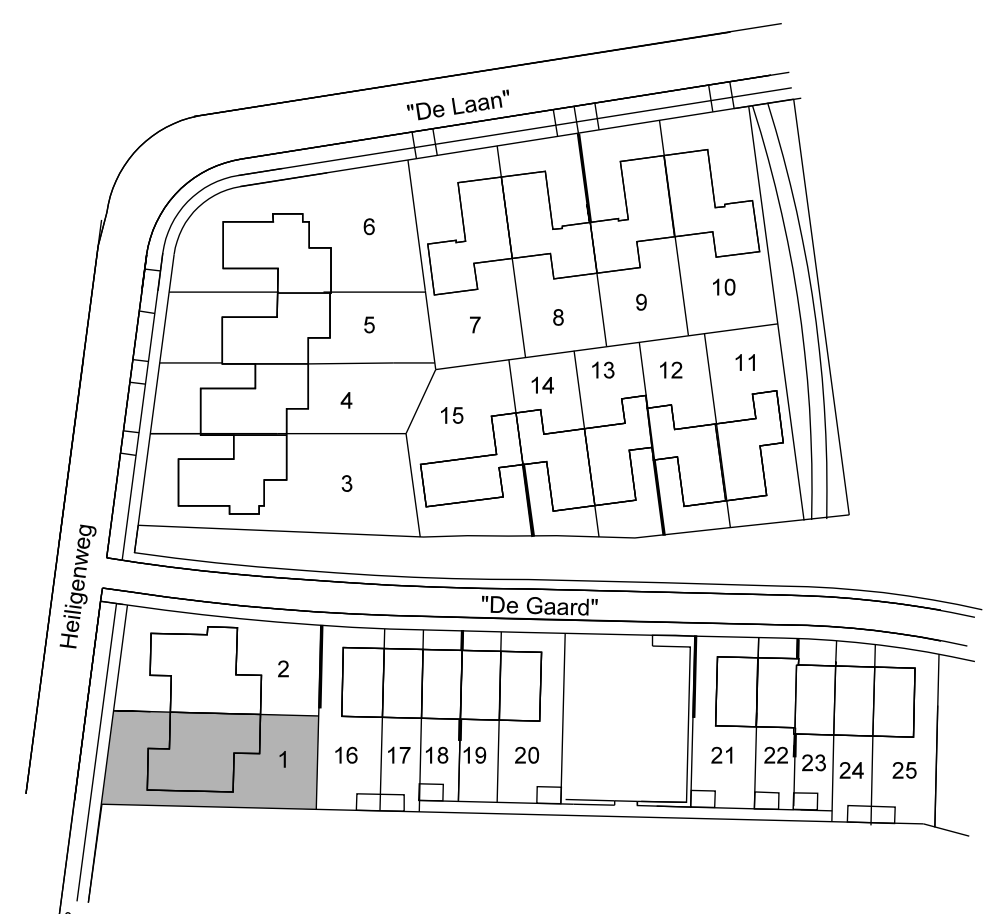

SITUATIE
GEMEENTE: EIJSDEN / MARGRATEN
SCHAAL : 1 : 1000

Onderwerp:	VERKOOPTEKENING Type: L1 Kavel 1	Bladnr.:	
Bouwwerk:	25 woningen in plan 'Bloesemgaard' te Margraten	Werknr.:	VK-L1
Opdrachtgever:	BPD Ontwikkeling Eindhoven	Getekend:	TH
Projectarchitect:	Henk van der Giessen Peer Wolkers	Datum:	13-10-2015
Schaal:	1:50/100	Formaat:	594*1050
Gewijzigd:	a d g b e h c f i		